

取扱注意
この図面は、あくまで参考資料として取り扱ってください。
なお、測地系については、図面内に「世界測地系」の記載がないものは、「日本測地系」に拠っています。

西神住宅団地




確定測量図

美賀多台7丁目

分類 NO Ⅲ-6

縮尺 1:500

位置図

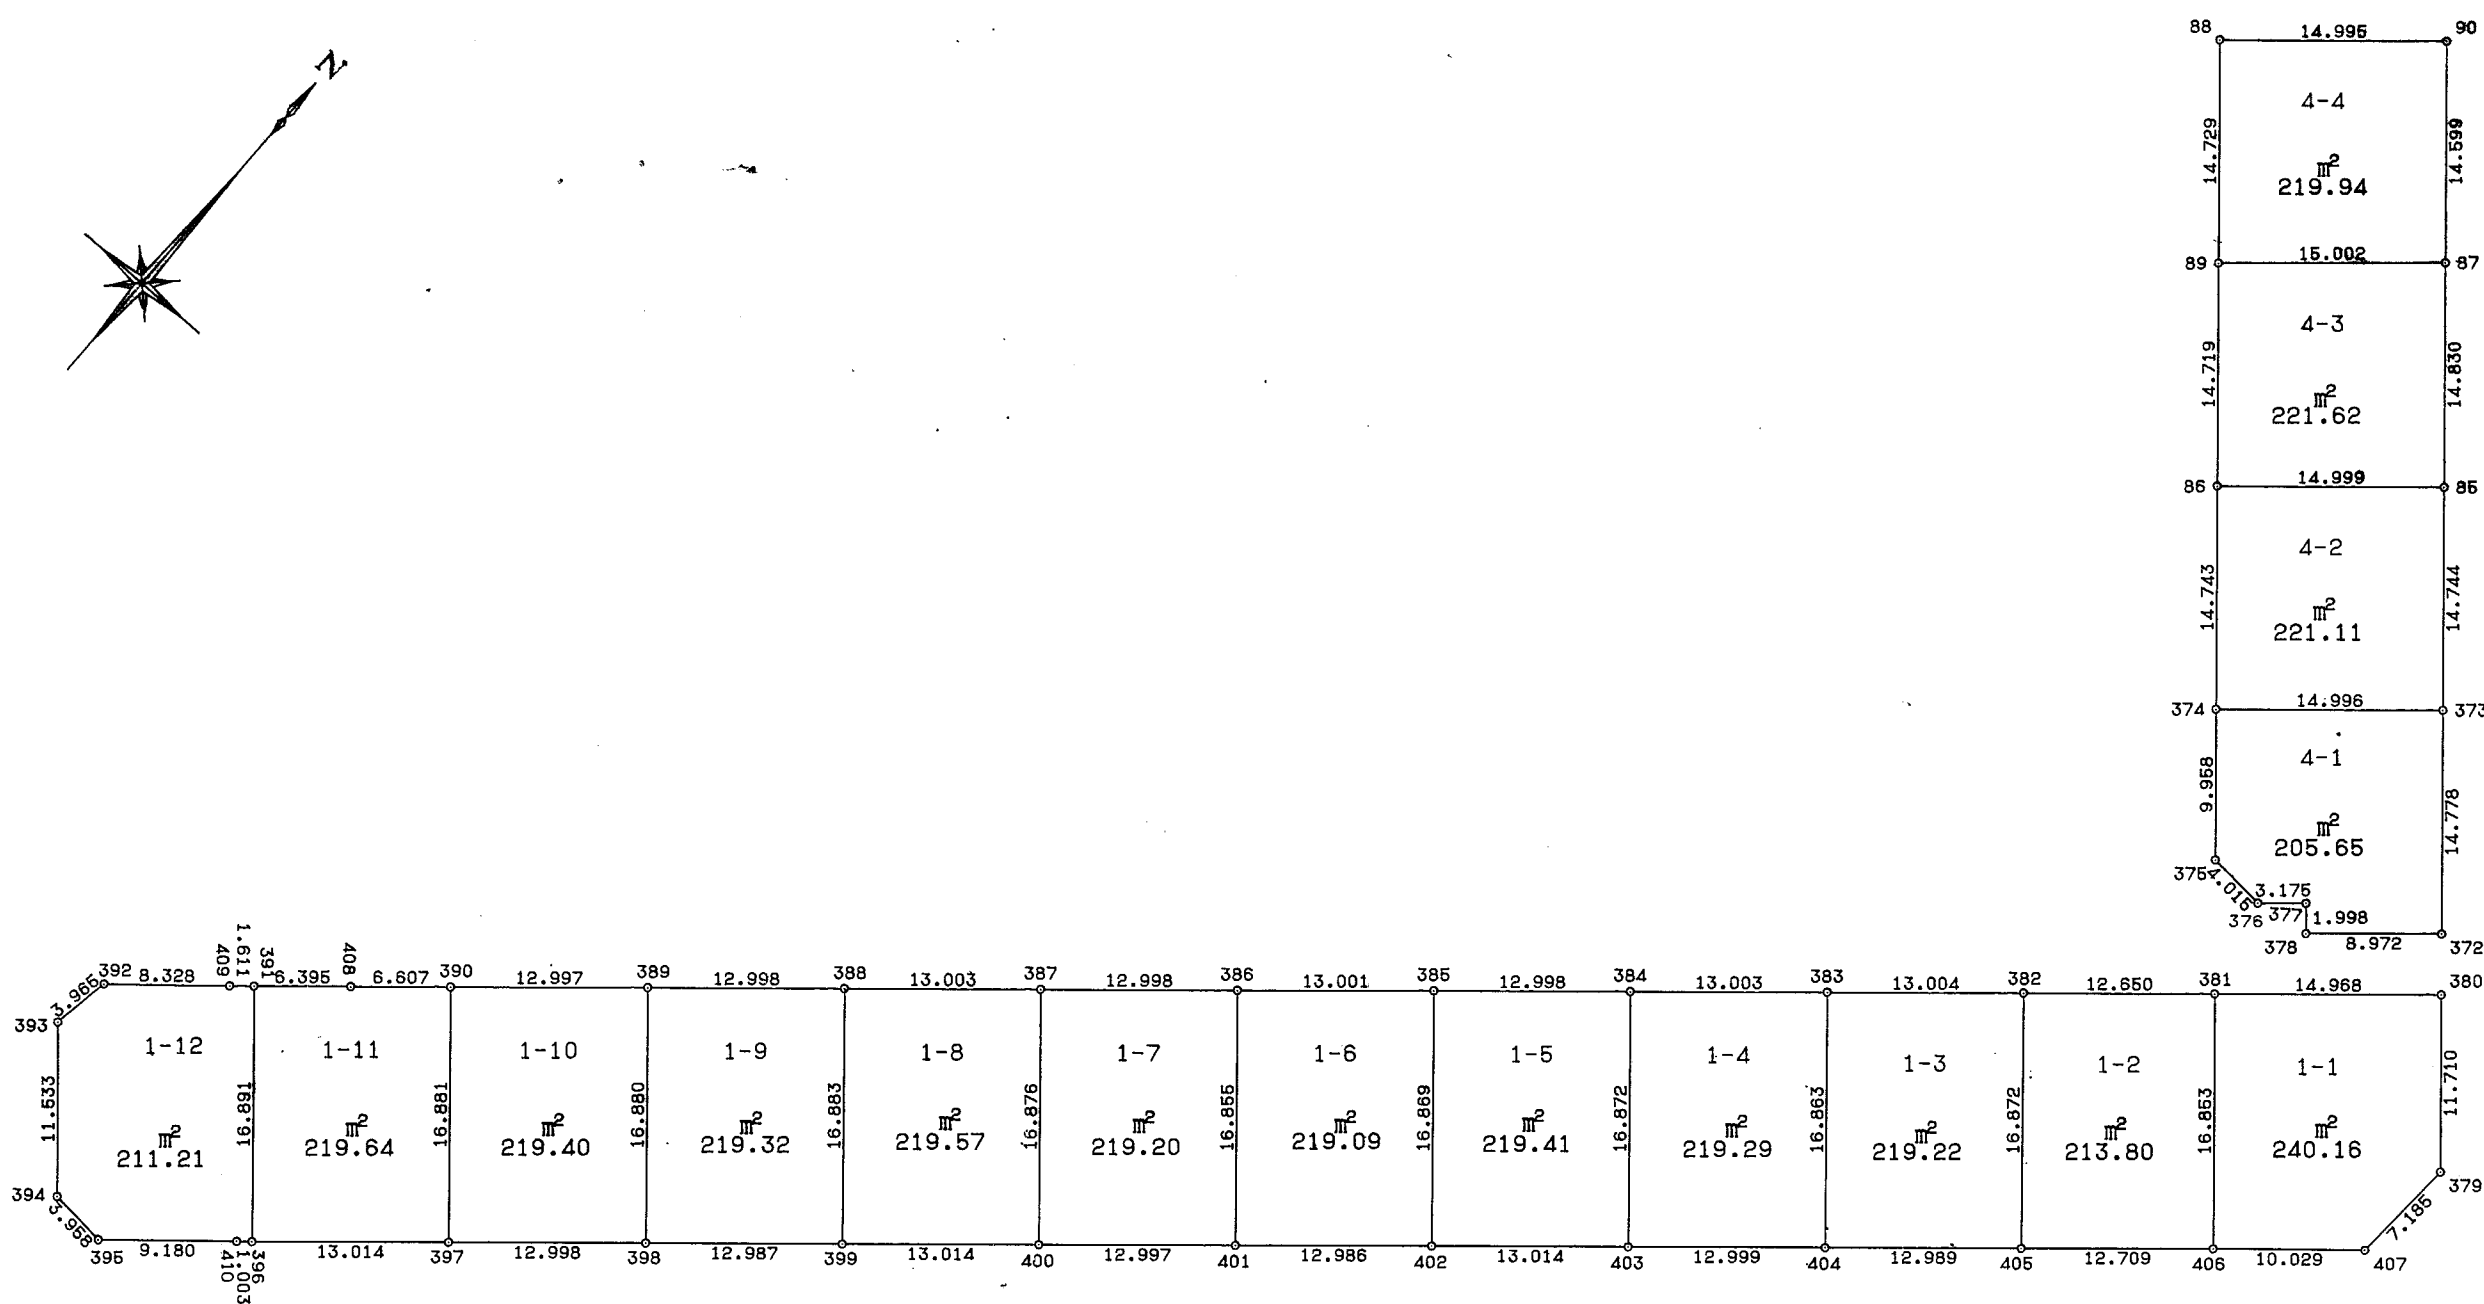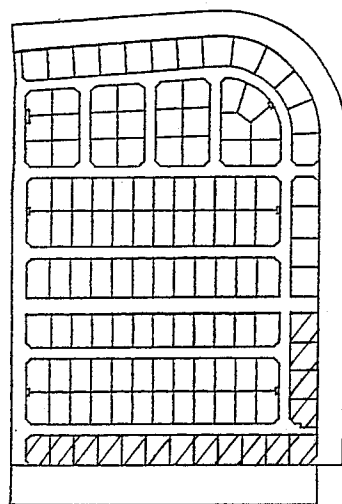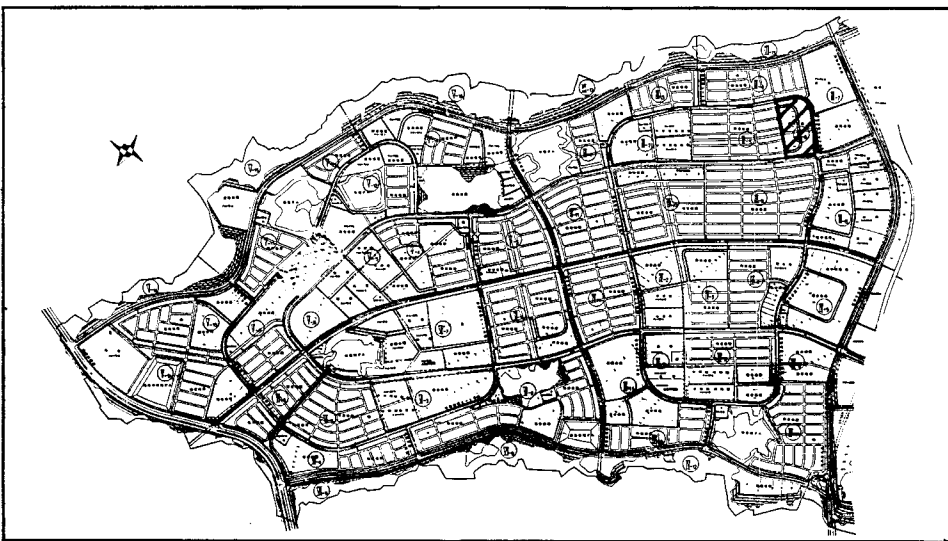

地番 1-1		地目	
所有者			
NO	X	Y	辺長
406	-141966.812	62344.477	
407	-141960.307	62352.110	10.029
379	-141953.131	62352.479	7.185
380	-141944.276	62344.816	11.710
381	-141954.045	62333.475	14.968
405	-141966.812	62344.477	16.853
面積		240.1691805	
地積		240.16	

地番 1-2		地目	
所有者			
NO	X	Y	辺長
405	-141975.121	62334.861	
406	-141966.812	62344.477	12.709
381	-141954.045	62333.475	16.853
382	-141962.302	62323.891	12.650
405	-141975.121	62334.861	16.872
面積		213.8098380	
地積		213.80	

地番 1-3		地目	
所有者			
NO	X	Y	辺長
404	-141983.596	62325.018	
405	-141975.121	62334.861	12.989
382	-141962.302	62323.891	16.872
383	-141970.794	62314.042	13.004
404	-141983.596	62325.018	16.863
面積		219.2218285	
地積		219.22	

地番 1-4		地目	
所有者			
NO	X	Y	辺長
403	-141992.083	62315.172	
404	-141983.596	62325.018	12.999
383	-141970.794	62314.042	16.863
384	-141979.277	62304.187	13.003
403	-141992.083	62315.172	16.872
面積		219.2953445	
地積		219.29	

地番 1-5		地目	
所有者			
NO	X	Y	辺長
402	-142000.574	62305.310	
403	-141992.083	62315.172	13.014
384	-141979.277	62304.187	16.872
385	-141987.760	62294.339	12.998
402	-142000.574	62305.310	16.869
面積		219.4128360	
地積		219.41	

地番 1-6		地目	
所有者			
NO	X	Y	辺長
401	-142009.053	62295.474	
402	-142000.574	62305.310	12.986
385	-141987.760	62294.339	16.869
386	-141996.259	62284.501	13.001
401	-142009.053	62295.474	16.855
面積		219.0942560	
地積		219.09	

地番 1-7		地目	
所有者			
NO	X	Y	辺長
400	-142017.535	62285.626	
401	-142009.053	62295.474	12.997
386	-141996.259	62284.501	16.855
387	-142004.726	62274.639	12.998
400	-142017.535	62285.626	16.876
面積		219.2087925	
地積		219.20	

地番 1-8		地目	
所有者			
NO	X	Y	辺長
399	-142026.028	62275.765	
400	-142017.535	62285.626	13.014
387	-142004.726	62274.639	16.876
388	-142013.206	62264.782	13.003
399	-142026.028	62275.765	16.883
面積		219.5722170	
地積		219.57	

地番 1-9		地目	
所有者			
NO	X	Y	辺長
398	-142034.489	62265.913	
399	-142026.028	62275.765	12.987
388	-142013.206	62264.782	16.883
389	-142021.677	62254.923	12.998
398	-142034.489	62265.913	16.880
面積		219.3296525	
地積		219.32	

地番 1-10		地目	
所有者			
NO	X	Y	辺長
397	-142042.969	62256.062	
398	-142034.489	62265.913	12.998
389	-142021.677	62254.923	16.880
390	-142030.155	62245.072	12.997
397	-142042.969	62256.062	16.881
面積		219.4050730	
地積		219.40	

地番 1-11		地目	
所有者			
NO	X	Y	辺長
396	-142051.461	62246.201	
397	-142042.969	62256.062	13.014
390	-142030.155	62245.072	16.881
408	-142034.464	62240.063	6.607
391	-142038.632	62235.213	6.395
398	-142051.461	62246.201	16.891
面積		219.6455915	
地積		219.64	

地番 1-12		地目	
所有者			
NO	X	Y	辺長
394	-142057.665	62234.480	
395	-142058.030	62238.421	3.958
410	-142052.103	62245.431	9.180
396	-142051.461	62246.201	1.003
391	-142038.632	62235.213	16.891
409	-142039.680	62233.990	1.611
392	-142045.028	62227.606	8.328
393	-142048.937	62226.941	3.965
394	-142057.665	62234.480	11.533
面積		211.2115130	
地積		211.21	

地番 4-1		地目	
所有者			
NO	X	Y	辺長
375	-141947.344	62327.693	
376	-141947.659	62331.696	4.015
377	-141945.682	62334.097	3.175
378	-141947.092	62335.406	1.998
372	-141941.229	62342.197	8.972
373	-141930.032	62332.552	14.778
374	-141939.809	62321.182	14.996
375	-141947.344	62327.693	9.958
面積		205.6577475	
地積		205.65	

地番 4-2		地目	
所有者			
NO	X	Y	辺長
86	-141928.643	62311.555	
374	-141939.809	62321.182	14.743
373	-141930.032	62332.552	14.996
85	-141918.863	62322.927	14.744
86	-141928.643	62311.555	14.999
面積		221.1134835	
地積		221.11	

地番 4-3		地目	
所有者			
NO	X	Y	辺長
89	-141917.488	62301.952	
86	-141928.643	62311.555	14.719
85	-141918.863	62322.927	14.999
87	-141907.622	62313.254	14.830
89	-141917.488	62301.952	15.002
面積		221.6285000	
地積		221.62	

地番 4-4		地目	
所有者			
NO	X	Y	辺長
88	-141908.325	62292.343	
89	-141917.488	62301.952	14.729
87	-141907.622	62313.254	15.002
90	-141896.562	62303.724	14.599
88	-141908.325	62292.343	14.995
面積		219.9409350	
地積		219.94	