
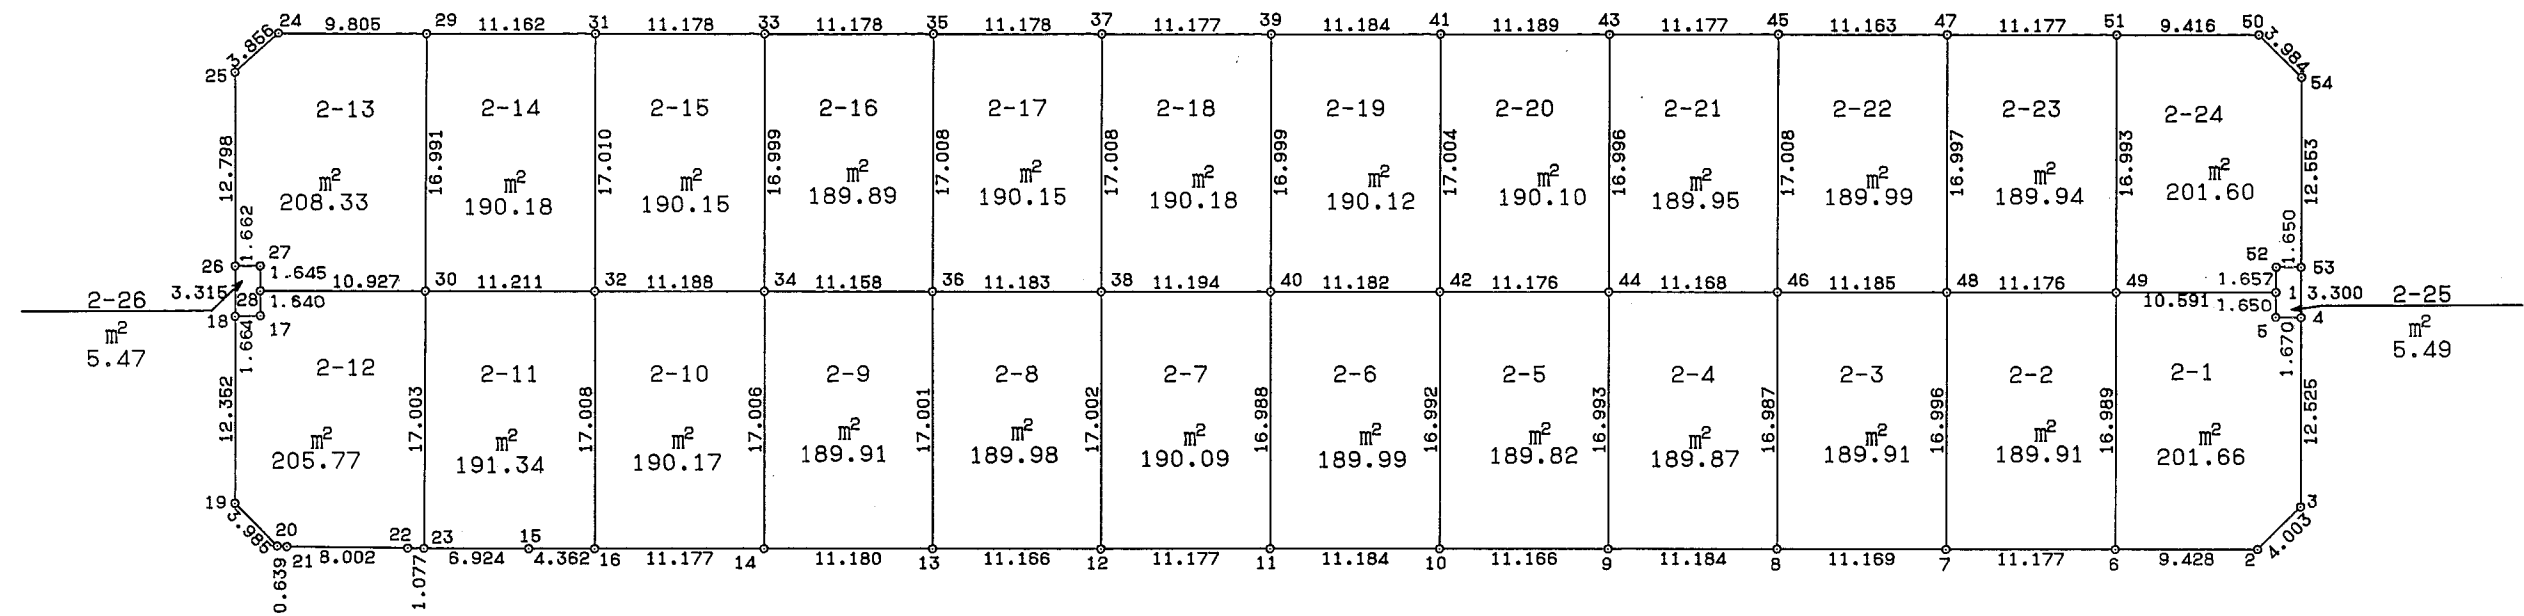


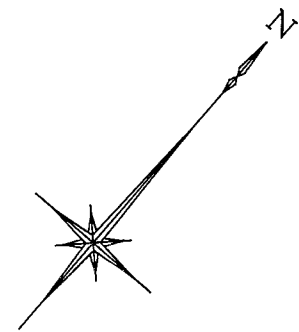

西神住宅団地



確定測量図

美賀多台7丁目

分類 NO Ⅲ-6

縮尺 1:500

位置図

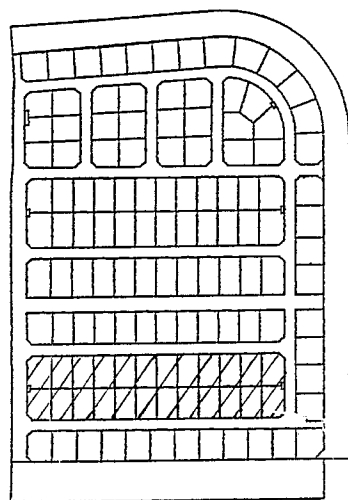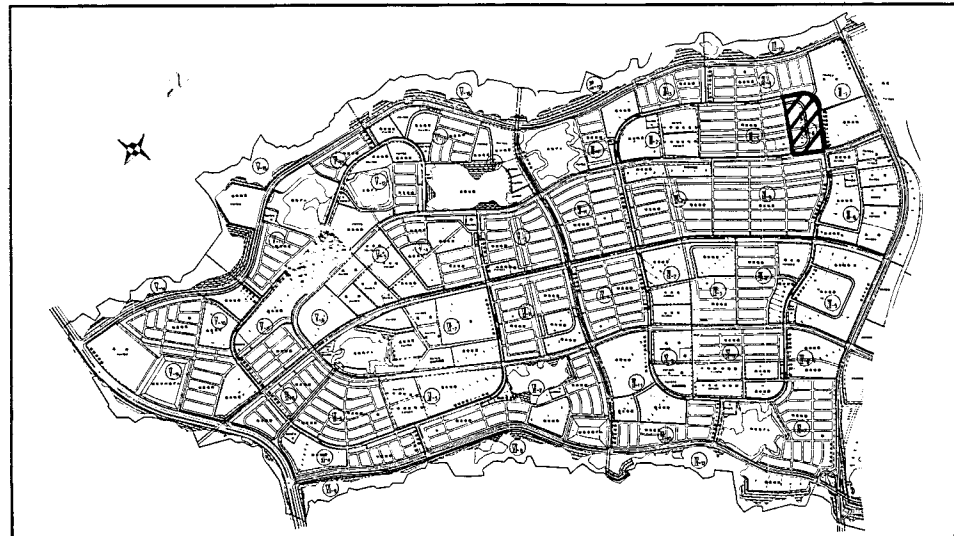

地番 2-1		地目	
所有者			
NO		X	Y 辺長
49	-141948.549	62304.611	16.989
6	-141961.427	62315.691	16.989
2	-141955.271	62322.032	9.428
3	-141951.280	62323.142	4.003
4	-141941.791	62314.966	12.525
5	-141942.875	62313.696	1.670
1	-141941.622	62312.622	1.650
49	-141948.549	62304.611	10.591
面積		201.6606655	
地積		201.66	

地番 2-2		地目	
所有者			
NO		X	Y 辺長
7	-141955.840	62296.141	11.177
8	-141968.725	62307.225	16.996
6	-141961.427	62315.691	11.177
49	-141948.549	62304.611	16.989
48	-141955.840	62296.141	11.176
面積		189.9181910	
地積		189.91	

地番 2-3		地目	
所有者			
NO		X	Y 辺長
46	-141963.136	62287.663	16.987
8	-141976.003	62298.753	16.987
7	-141968.725	62307.225	11.169
48	-141955.840	62296.141	16.996
46	-141963.136	62287.663	11.185
面積		189.9150690	
地積		189.91	

地番 2-4		地目	
所有者			
NO		X	Y 辺長
44	-141970.416	62279.194	16.993
9	-141983.298	62290.276	16.993
8	-141976.003	62298.753	11.184
46	-141963.136	62287.663	16.987
44	-141970.416	62279.194	11.168
面積		189.8748635	
地積		189.87	

地番 2-5		地目	
所有者			
NO		X	Y 辺長
42	-141977.713	62270.729	16.992
10	-141990.588	62281.818	16.992
9	-141983.298	62290.276	11.166
44	-141970.416	62279.194	16.993
42	-141977.713	62270.729	11.176
面積		189.8235220	
地積		189.82	

地番 2-6		地目	
所有者			
NO		X	Y 辺長
40	-141985.009	62262.255	16.998
11	-141997.882	62273.340	16.998
10	-141990.588	62281.818	16.992
42	-141977.713	62270.729	16.992
40	-141985.009	62262.255	11.182
面積		189.9996890	
地積		189.99	

地番 2-7		地目	
所有者			
NO		X	Y 辺長
38	-141992.319	62253.778	17.002
12	-142005.192	62264.885	11.177
11	-141997.882	62273.340	11.177
40	-141985.009	62262.255	16.988
38	-141992.319	62253.778	11.194
面積		190.0945780	
地積		190.09	

地番 2-8		地目	
所有者			
NO		X	Y 辺長
36	-141999.613	62245.301	17.001
13	-142012.474	62256.420	11.166
12	-142005.192	62264.885	11.166
38	-141992.319	62253.778	17.002
36	-141999.613	62245.301	11.183
面積		189.9879010	
地積		189.98	

地番 2-9		地目	
所有者			
NO		X	Y 辺長
34	-142006.888	62236.841	17.006
14	-142019.767	62247.946	11.180
13	-142012.474	62256.420	11.180
36	-141999.613	62245.301	17.001
34	-142006.888	62236.841	11.158
面積		189.9100980	
地積		189.91	

地番 2-10		地目	
所有者			
NO		X	Y 辺長
32	-142014.190	62228.365	17.008
16	-142027.064	62239.479	11.177
14	-142019.767	62247.946	11.177
34	-142006.888	62236.841	17.006
32	-142014.190	62228.365	11.188
面積		190.1770650	
地積		190.17	

地番 2-11		地目	
所有者			
NO		X	Y 辺長
30	-142021.497	62219.862	17.003
23	-142034.416	62230.916	17.003
15	-142029.913	62236.176	6.924
16	-142027.064	62239.479	4.362
32	-142014.190	62228.365	17.008
30	-142021.497	62219.862	11.211
面積		191.3421780	
地積		191.34	

地番 2-12		地目	
所有者			
NO		X	Y 辺長
18	-142030.976	62211.419	12.352
19	-142040.332	62219.483	12.352
20	-142040.644	62223.456	3.985
21	-142040.255	62223.963	0.639
22	-142035.109	62230.091	8.002
23	-142034.416	62230.916	1.077
30	-142021.497	62219.862	17.003
28	-142028.619	62211.575	10.927
17	-142029.857	62212.660	1.640
18	-142030.976	62211.419	1.664
面積		205.7762765	
地積		205.77	

地番 2-13		地目	
所有者			
NO		X	Y 辺長
24	-142014.963	62201.378	17.006
25	-142018.767	62200.880	3.856
26	-142028.467	62209.252	12.798
27	-142027.372	62210.502	1.662
28	-142028.619	62211.575	1.645
30	-142021.497	62219.862	10.927
29	-142008.581	62208.822	16.991
24	-142014.963	62201.378	9.805
面積		208.3343585	
地積		208.33	

地番 2-14		地目	
所有者			
NO		X	Y 辺長
29	-142008.581	62208.822	16.991
30	-142021.497	62219.862	16.991
32	-142014.190	62228.365	11.211
31	-142001.292	62217.276	17.010
29	-142008.581	62208.822	11.162
面積		190.1807205	
地積		190.18	

地番 2-15		地目	
所有者			
NO		X	Y 辺長
31	-142001.292	62217.276	17.010
32	-142014.190	62228.365	17.010
34	-142006.888	62236.841	11.188
33	-141994.004	62225.752	16.999
31	-142001.292	62217.276	11.178
面積		190.1563710	
地積		190.15	

地番 2-16		地目	
所有者			
NO		X	Y 辺長
33	-141994.004	62225.752	16.999
34	-142006.888	62236.841	16.999
36	-141999.613	62245.301	11.158
35	-141986.709	62234.222	17.008
33	-141994.004	62225.752	11.178
面積		189.8946500	
地積		189.89	

地番 2-17		地目	
所有者			
NO		X	Y 辺長
35	-141986.709	62234.222	17.008
36	-141999.613	62245.301	17.008
38	-141992.319	62253.778	11.183
37	-141979.418	62242.695	17.008
35	-141986.709	62234.222	11.178
面積		190.1568800	
地積		190.15	

地番 2-18		地目	
所有者			
NO		X	Y 辺長
37	-141979.418	62242.695	17.008
38	-141992.319	62253.778	17.008
40	-141985.009	62262.255	11.194
39	-141972.126	62251.165	16.999
37	-141979.418	62242.695	11.177
面積		190.1828985	
地積		190.18	

地番 2-19		地目	
所有者			
NO		X	Y 辺長
39	-141972.126	62251.165	16.999
40	-141985.009	62262.255	16.999
42	-141977.713	62270.729	11.182
41	-141964.825	62259.637	17.004
39	-141972.126	62251.165	11.184
面積		190.1265050	
地積		190.12	

地番 2-20		地目	
所有者			
NO		X	Y 辺長
42	-141964.825	62259.637	17.004
42	-141977.713	62270.729	17.004
44	-141970.416	62279.194	11.176
43	-141957.525	62268.117	16.998
41	-141964.825	62259.637	11.189
面積		190.1065120	
地積		190.10	

地番 2-21		地目	
所有者			
NO	X	Y	辺 長
43	-141957.525	62268.117	
44	-141970.416	62279.194	16.996
46	-141963.136	62287.663	11.168
45	-141950.230	62276.585	17.008
43	-141957.525	62268.117	11.177
面積	189.9582285		
地積	189.95		