
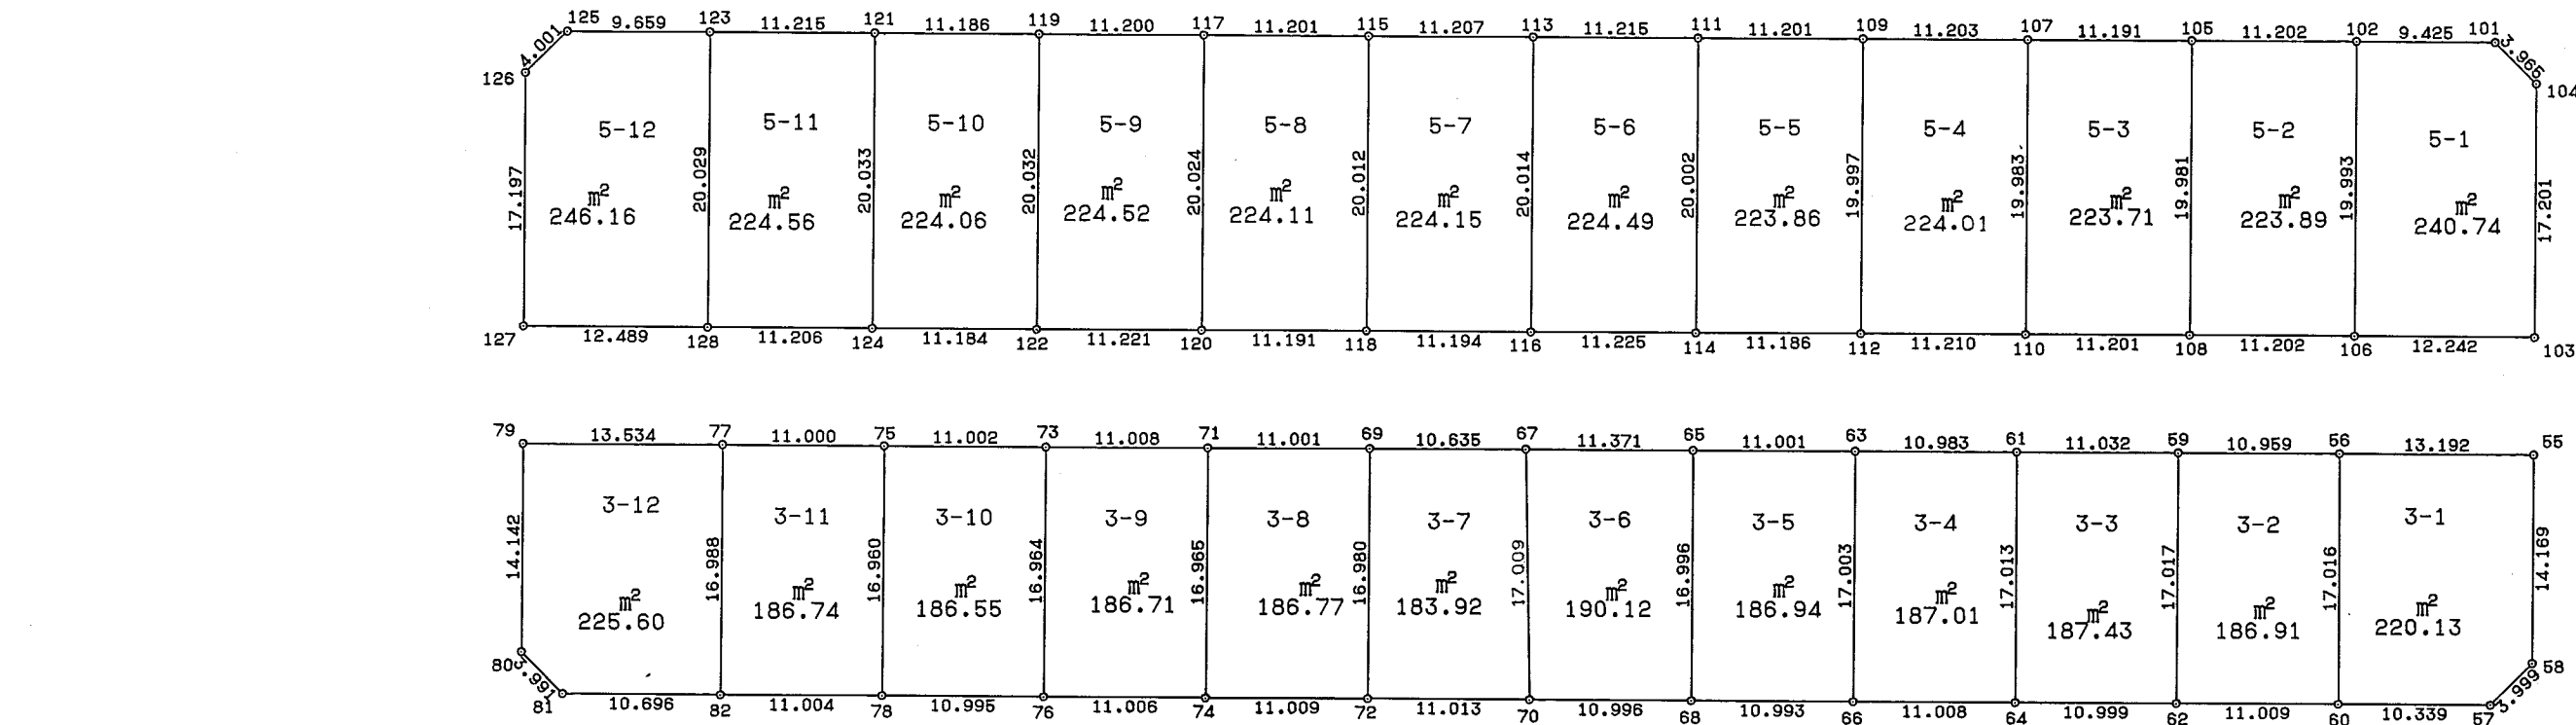


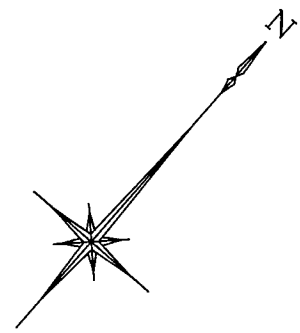

西神住宅団地



確定測量図

美賀多台7丁目

分類 NO Ⅲ-6

縮尺 1:500

位置図

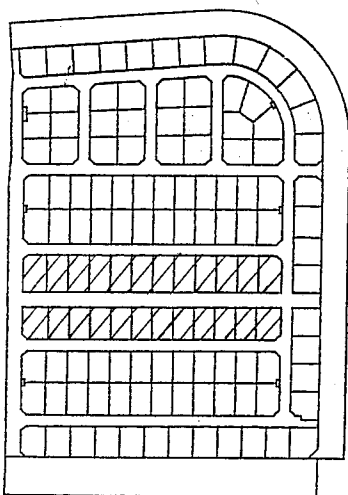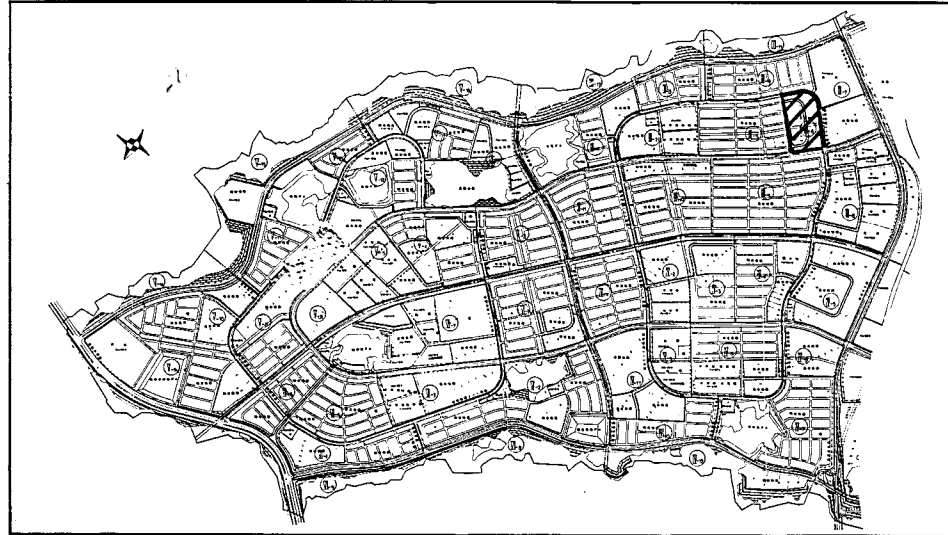

地番 5-1		地目	
所有者			
NO	X	Y	辺 長
102	-141897.018	62260.227	
106	-141912.166	62273.276	19.993
103	-141904.202	62282.573	12.242
104	-141891.173	62271.342	17.201
101	-141890.889	62267.387	3.965
102	-141897.018	62260.227	9.425
面積	240.7446785		
地積	240.74		

地番 5-5		地目	
所有者			
NO	X	Y	辺 長
111	-141926.254	62226.284	
114	-141941.409	62239.338	20.002
112	-141934.101	62247.807	11.186
109	-141918.940	62234.768	19.997
111	-141926.254	62226.284	11.201
面積	223.8697485		
地積	223.86		

地番 5-9		地目	
所有者			
NO	X	Y	辺 長
119	-141955.502	62192.320	
122	-141970.686	62205.366	20.032
120	-141963.358	62213.884	11.221
117	-141948.194	62200.807	20.024
119	-141955.502	62192.320	11.200
面積	224.5224320		
地積	224.52		

地番 3-1		地目	
所有者			
NO	X	Y	辺 長
56	-141918.842	62277.771	
60	-141931.712	62288.903	17.016
57	-141924.971	62296.742	10.339
58	-141920.962	62297.025	3.999
55	-141910.246	62287.778	14.169
56	-141918.842	62277.771	13.192
面積	220.1304660		
地積	220.13		

地番 3-5		地目	
所有者			
NO	X	Y	辺 長
65	-141947.545	62244.455	
68	-141960.422	62255.548	16.996
66	-141953.251	62253.880	10.993
63	-141940.364	62252.789	17.003
65	-141947.545	62244.455	11.001
面積	186.9418980		
地積	186.94		

地番 3-9		地目	
所有者			
NO	X	Y	辺 長
73	-141976.290	62211.124	
76	-141989.149	62222.188	16.964
74	-141981.962	62230.523	11.006
71	-141969.101	62219.460	16.965
73	-141976.290	62211.124	11.008
面積	186.7189680		
地積	186.71		

地番 5-2		地目	
所有者			
NO	X	Y	辺 長
105	-141904.332	62251.742	
108	-141919.470	62264.763	19.981
106	-141912.166	62273.276	11.202
102	-141897.018	62260.227	19.993
105	-141904.332	62251.742	11.202
面積	223.8948320		
地積	223.89		

地番 5-6		地目	
所有者			
NO	X	Y	辺 長
113	-141933.571	62217.785	
116	-141948.742	62230.839	20.014
114	-141941.409	62239.338	11.225
111	-141926.254	62226.284	20.002
113	-141933.571	62217.785	11.215
面積	224.4908870		
地積	224.49		

地番 5-10		地目	
所有者			
NO	X	Y	辺 長
121	-141962.800	62183.842	
124	-141977.983	62196.911	20.033
122	-141970.686	62205.366	11.184
119	-141955.502	62192.320	20.032
121	-141962.800	62183.842	11.186
面積	224.0630190		
地積	224.06		

地番 3-2		地目	
所有者			
NO	X	Y	辺 長
59	-141925.994	62269.467	
62	-141938.897	62280.562	17.017
60	-141931.712	62288.903	11.009
56	-141918.842	62277.771	17.016
59	-141925.994	62269.467	10.969
面積	186.9150210		
地積	186.91		

地番 3-6		地目	
所有者			
NO	X	Y	辺 長
67	-141954.959	62235.634	
70	-141967.598	62247.216	17.009
68	-141960.422	62255.548	10.996
65	-141947.545	62244.455	16.996
67	-141954.959	62235.634	11.371
面積	190.1207495		
地積	190.12		

地番 3-10		地目	
所有者			
NO	X	Y	辺 長
75	-141983.465	62202.783	
78	-141996.316	62213.850	16.960
76	-141989.149	62222.188	10.995
73	-141976.290	62211.124	16.964
75	-141983.465	62202.783	11.002
面積	186.5549730		
地積	186.55		

地番 5-3		地目	
所有者			
NO	X	Y	辺 長
107	-141911.636	62243.263	
110	-141926.782	62256.298	19.983
108	-141919.470	62264.763	11.201
105	-141904.332	62251.742	19.981
107	-141911.636	62243.263	11.191
面積	223.7161480		
地積	223.71		

地番 5-7		地目	
所有者			
NO	X	Y	辺 長
115	-141940.886	62209.295	
118	-141956.047	62222.357	20.012
116	-141948.742	62230.839	11.194
113	-141933.571	62217.785	20.014
115	-141940.886	62209.295	11.207
面積	224.1526560		
地積	224.15		

地番 5-11		地目	
所有者			
NO	X	Y	辺 長
123	-141970.118	62175.343	
128	-141985.292	62188.417	20.029
124	-141977.983	62196.911	11.206
121	-141962.800	62183.842	20.033
123	-141970.118	62175.343	11.215
面積	224.5625405		
地積	224.56		

地番 3-3		地目	
所有者			
NO	X	Y	辺 長
61	-141933.194	62261.109	
64	-141946.073	62272.226	17.013
62	-141938.897	62280.562	10.999
59	-141925.994	62269.467	17.017
61	-141933.194	62261.109	11.032
面積	187.4311050		
地積	187.43		

地番 3-7		地目	
所有者			
NO	X	Y	辺 長
69	-141961.911	62227.786	
72	-141974.778	62238.865	16.980
70	-141967.598	62247.216	11.013
67	-141954.959	62235.634	17.009
69	-141961.911	62227.786	10.635
面積	183.9229365		
地積	183.92		

地番 3-11		地目	
所有者			
NO	X	Y	辺 長
77	-141990.630	62194.436	
82	-142003.505	62205.519	16.988
78	-141996.316	62213.850	11.004
75	-141983.465	62202.783	16.960
77	-141990.630	62194.436	11.000
面積	186.7498320		
地積	186.74		

地番 5-4		地目	
所有者			
NO	X	Y	辺 長
109	-141918.940	62234.768	
112	-141934.101	62247.807	19.997
110	-141926.782	62256.298	11.210
107	-141911.636	62243.263	19.983
109	-141918.940	62234.768	11.203
面積	224.0187010		
地積	224.01		

地番 5-8		地目	
所有者			
NO	X	Y	辺 長
117	-141948.194	62200.807	
120	-141963.358	62213.884	20.024
118	-141956.047	62222.357	11.191
116	-141940.886	62209.295	20.012
117	-141948.194	62200.807	11.201
面積	224.1170915		
地積	224.11		

地番 5-12		地目	
所有者			
NO	X	Y	辺 長
125	-141976.431	62168.032	
126	-141980.420	62167.720	4.001
127	-141993.441	62178.953	17.197
128	-141985.292	62188.417	12.489
123	-141970.118	62175.343	20.029
125	-141976.431	62168.032	9.659
面積	246.1610670		
地積	246.16		

地番 3-4		地目	
所有者			
NO	X	Y	辺 長
63	-141940.364	62252.789	
66	-141953.251	62263.880	17.003
64	-141946.073	62272.226	11.008
61	-141933.194	62261.109	17.013
63	-141940.364	62252.789	10.983
面積	187.0141350		
地積	187.01		

地番 3-8		地目	
所有者			
NO	X	Y	辺 長
71	-141969.101	62219.460	
74	-141981.962	62230.523	16.965
72	-141974.778	62238.865	11.009
69	-141961.911	62227.786	16.980
71	-141969.101	62219.460	11.001
面積	186.7758530		
地積	186.77		

||
||
||