

取扱注意
この図面は、あくまで参考資料として取り扱ってください。
なお、測地系については、図面内に「世界測地系」の記載がないものは、「日本測地系」に拠っています。

西神住宅団地



確定測量図

美賀多台7丁目


分類 NO Ⅲ-6

縮尺 1:500

位置図

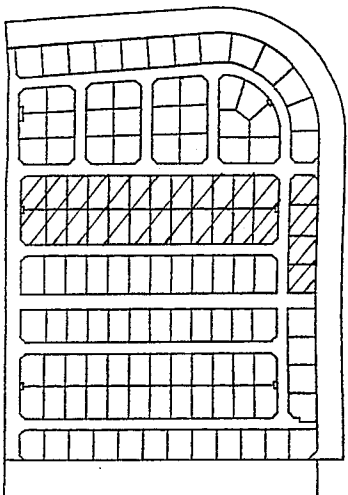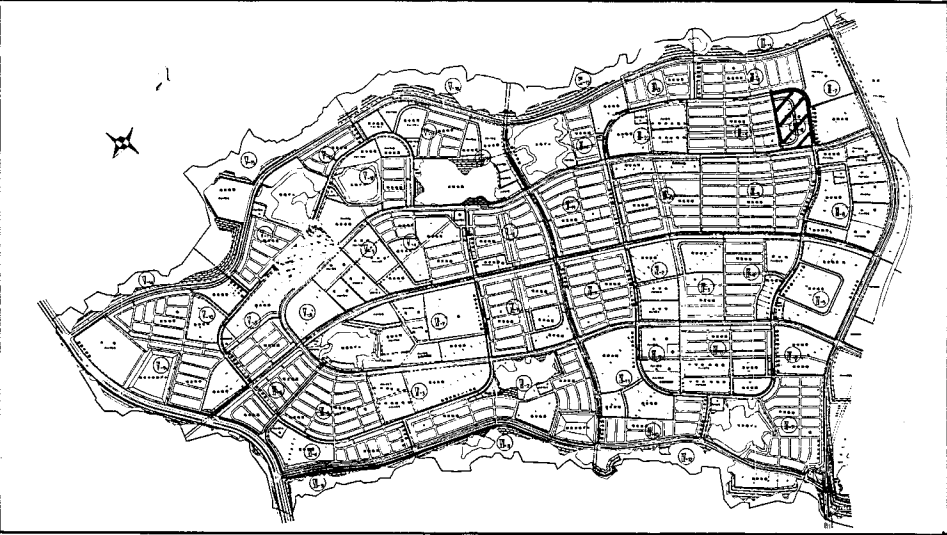

神戸市開発局西神開発事務所

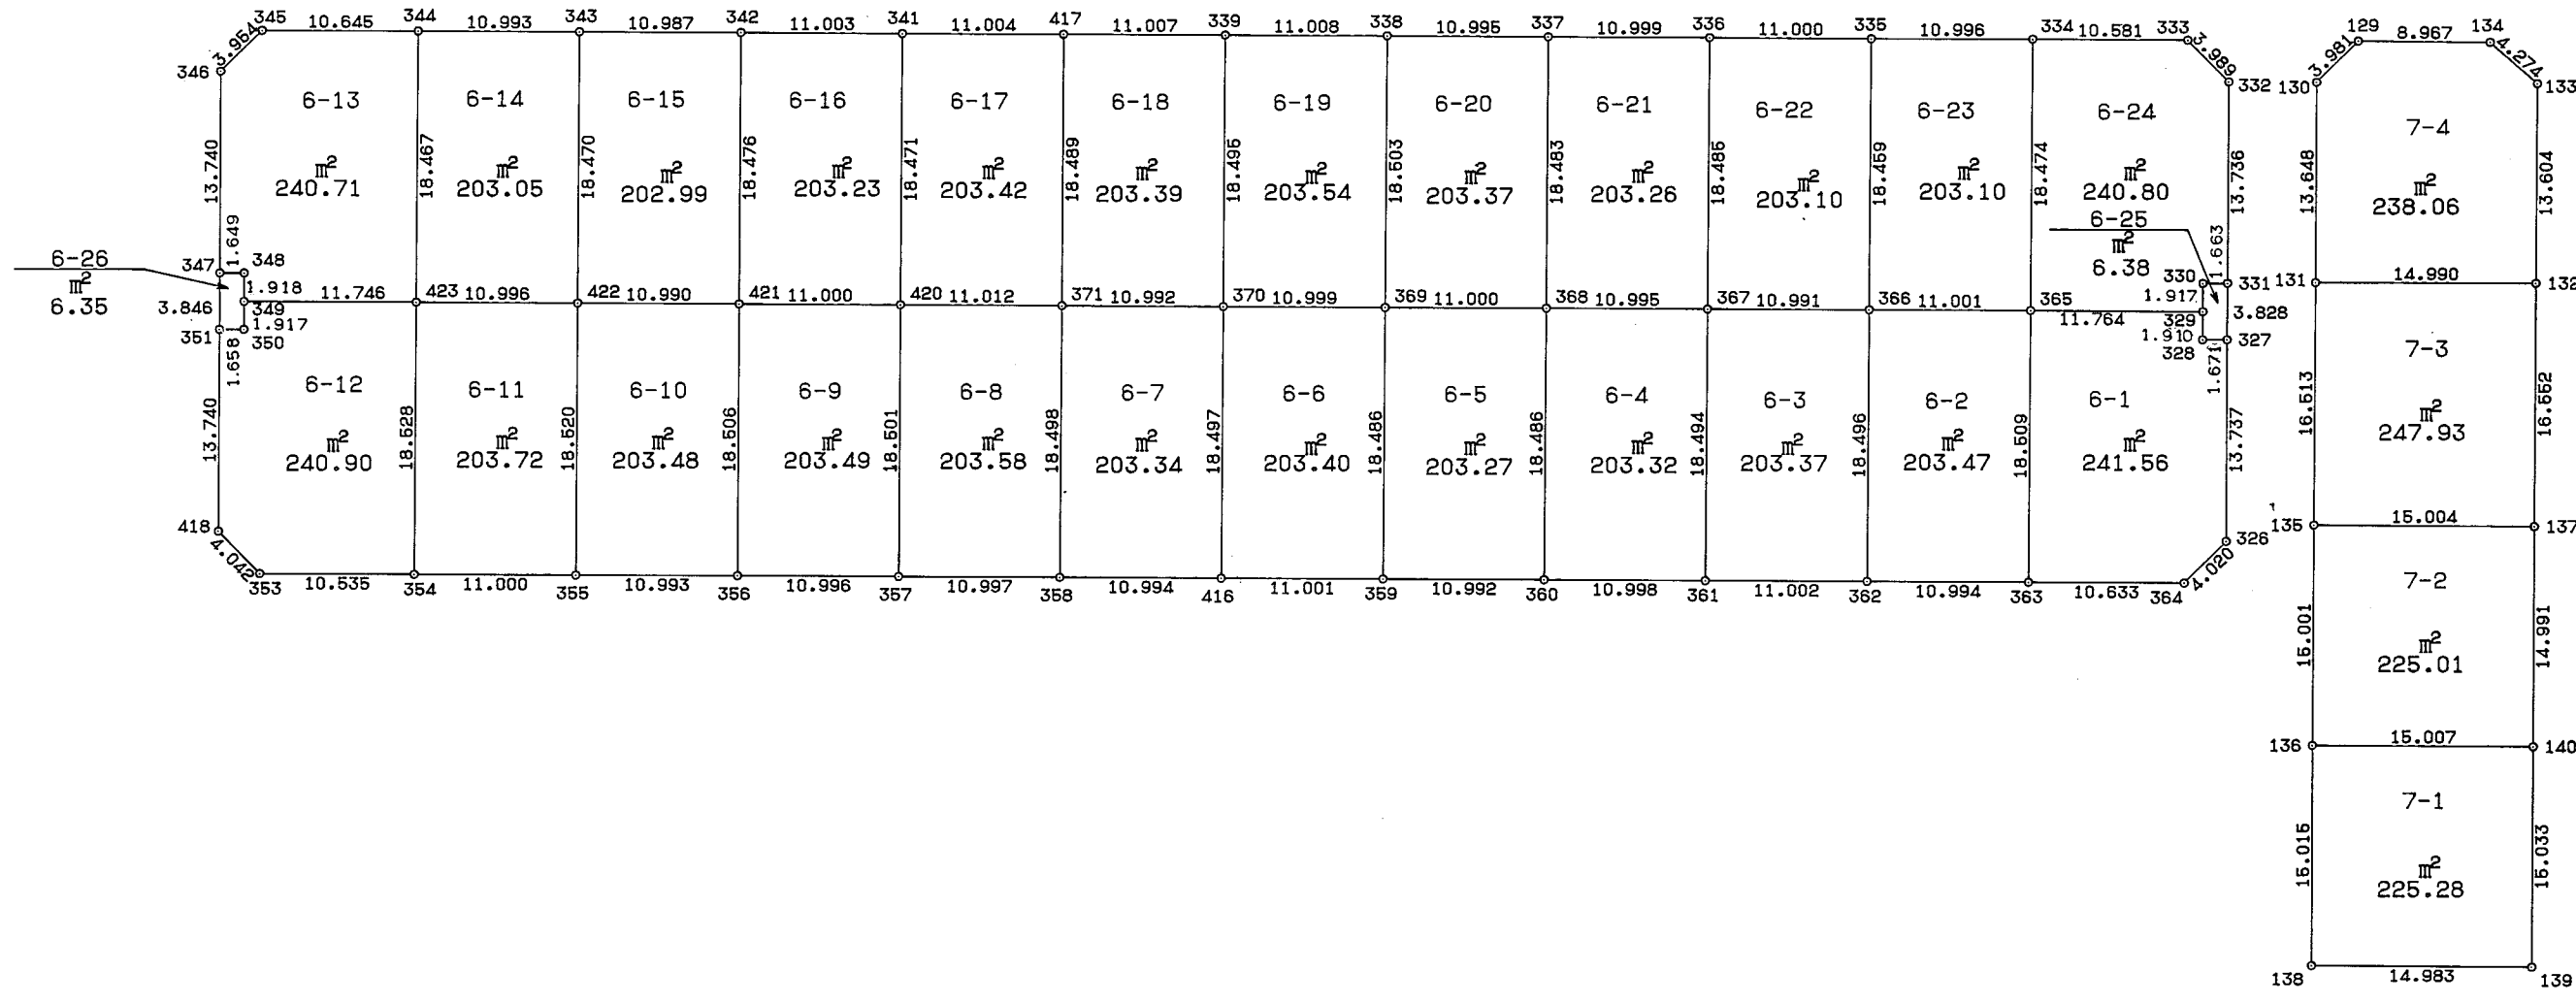

地番 6-1 地目				
所有者				
NO	X	Y	辺 長	
363	-141893.265	62255.378		
364	-141886.321	62263.430	10.633	
326	-141882.312	62263.729	4.020	
327	-141871.916	62254.750	13.737	
328	-141873.015	62253.491	1.671	
329	-141871.566	62252.247	1.910	
365	-141879.225	62243.318	11.764	
363	-141893.265	62255.378	18.509	
面積			241.5620975	
地積			241.56	

地番 6-2 地目				
所有者				
NO	X	Y	辺 長	
362	-141900.439	62247.047		
363	-141893.265	62255.378	10.994	
365	-141879.225	62243.318	18.509	
366	-141886.413	62234.990	11.001	
362	-141900.439	62247.047	18.496	
面積			203.4799620	
地積			203.47	

地番 6-3 地目				
所有者				
NO	X	Y	辺 長	
361	-141907.623	62236.714		
362	-141900.439	62247.047	11.002	
366	-141886.413	62234.990	18.496	
367	-141893.591	62226.667	10.991	
361	-141907.623	62236.714	18.494	
面積			203.3789240	
地積			203.37	

地番 6-4 地目				
所有者				
NO	X	Y	辺 長	
360	-141914.791	62230.373		
361	-141907.623	62236.714	10.998	
367	-141893.591	62226.667	18.494	
368	-141900.763	62218.333	10.995	
360	-141914.791	62230.373	18.486	
面積			203.3270200	
地積			203.32	

地番 6-5 地目				
所有者				
NO	X	Y	辺 長	
369	-141921.971	62222.050		
360	-141914.791	62230.373	10.992	
368	-141900.763	62218.333	18.486	
369	-141907.948	62210.004	11.000	
359	-141921.971	62222.050	18.486	
面積			203.2751605	
地積			203.27	

地番 6-6 地目				
所有者				
NO	X	Y	辺 長	
416	-141929.153	62213.717		
369	-141921.971	62222.050	11.001	
369	-141907.948	62210.004	18.486	
370	-141915.121	62201.666	10.999	
416	-141929.153	62213.717	18.497	
面積			203.4043350	
地積			203.40	

地番 6-7 地目				
所有者				
NO	X	Y	辺 長	
368	-141936.326	62205.385		
416	-141929.153	62213.717	10.994	
370	-141915.121	62201.666	18.497	
371	-141922.291	62193.335	10.992	
368	-141936.326	62205.385	18.498	
面積			203.3402660	
地積			203.34	

地番 6-8 地目				
所有者				
NO	X	Y	辺 長	
367	-141943.498	62197.049		
368	-141936.326	62205.385	10.997	
371	-141922.291	62193.335	18.498	
420	-141929.471	62184.985	11.012	
367	-141943.498	62197.049	18.501	
面積			203.5816650	
地積			203.58	

地番 6-9 地目				
所有者				
NO	X	Y	辺 長	
366	-141950.671	62188.715		
367	-141943.498	62197.049	10.996	
420	-141929.471	62184.985	18.501	
421	-141936.643	62176.645	11.000	
366	-141950.671	62188.715	18.506	
面積			203.4978250	
地積			203.49	

地番 6-10 地目				
所有者				
NO	X	Y	辺 長	
365	-141957.849	62180.389		
366	-141950.671	62188.715	10.993	
421	-141936.643	62176.645	18.506	
422	-141943.808	62168.312	10.990	
365	-141957.849	62180.389	18.520	
面積			203.4854730	
地積			203.48	

地番 6-11 地目				
所有者				
NO	X	Y	辺 長	
364	-141965.027	62172.054		
365	-141957.849	62180.389	11.000	
422	-141943.808	62168.312	18.520	
423	-141950.978	62159.975	10.996	
364	-141965.027	62172.054	18.528	
面積			203.7266920	
地積			203.72	

地番 6-12 地目				
所有者				
NO	X	Y	辺 長	
418	-141971.579	62160.044		
363	-141971.903	62164.073	4.042	
364	-141965.027	62172.054	10.535	
423	-141950.978	62159.975	18.528	
349	-141958.638	62151.069	11.746	
360	-141960.090	62152.319	1.917	
351	-141961.177	62151.067	1.658	
418	-141971.579	62160.044	13.740	
面積			240.9062285	
地積			240.90	

地番 6-13 地目				
所有者				
NO	X	Y	辺 長	
347	-141958.280	62148.561		
348	-141957.187	62149.813	1.649	
349	-141958.636	62151.069	1.918	
423	-141950.978	62159.975	11.746	
344	-141936.975	62147.935	18.467	
345	-141943.924	62139.871	10.645	
346	-141947.867	62139.573	3.954	
347	-141958.280	62148.561	13.740	
面積			240.7138590	
地積			240.71	

地番 6-14 地目				
所有者				
NO	X	Y	辺 長	
423	-141950.978	62159.975		
422	-141943.808	62168.312	10.996	
343	-141929.805	62156.268	18.470	
344	-141936.975	62147.935	10.993	
423	-141950.978	62159.975	18.467	
面積			203.0581450	
地積			203.05	

地番 6-15 地目				
所有者				
NO	X	Y	辺 長	
422	-141943.808	62168.312		
421	-141936.643	62176.645	10.990	
342	-141922.637	62164.595	18.476	
343	-141929.805	62156.268	10.987	
422	-141943.808	62168.312	18.470	
面積			202.9923105	
地積			202.99	

地番 6-16 地目				
所有者				
NO	X	Y	辺 長	
421	-141936.643	62176.645		
420	-141929.471	62184.985	11.000	
341	-141915.467	62172.941	18.471	
342	-141922.637	62164.595	11.003	
421	-141936.643	62176.645	18.476	
面積			203.2327520	
地積			203.23	

地番	6-17		地目	
所有者				
NO	X	Y	辺 長	
420	-141929.471	62184.985		
371	-141922.291	62193.335	11.012	
417	-141908.279	62181.273	18.489	
341	-141915.467	62172.941	11.004	
420	-141929.471	62184.985	18.471	
面積			203.4294800	
地積			203.42	