

取扱注意
この図面は、あくまで参考資料として取り扱ってください。
なお、測地系については、図面内に「世界測地系」の記載がないものは、「日本測地系」に拠っています。

西神住宅団地



確定測量図

美賀多台7丁目


分類 NO Ⅲ-6

縮尺 1:500

位置図

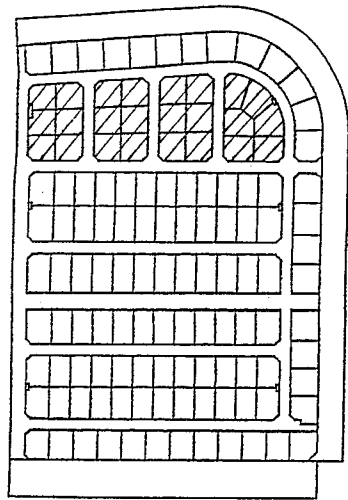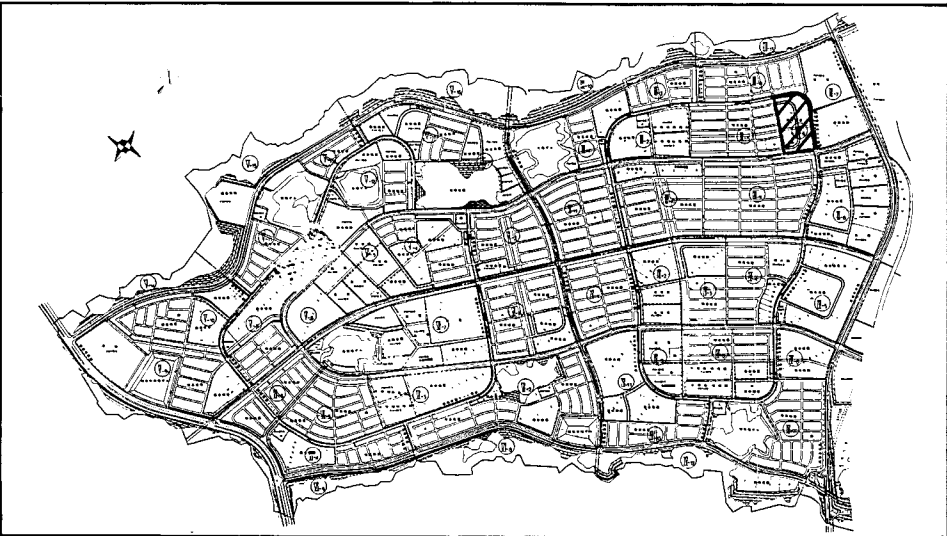

神戸市開発局西神開発事務所

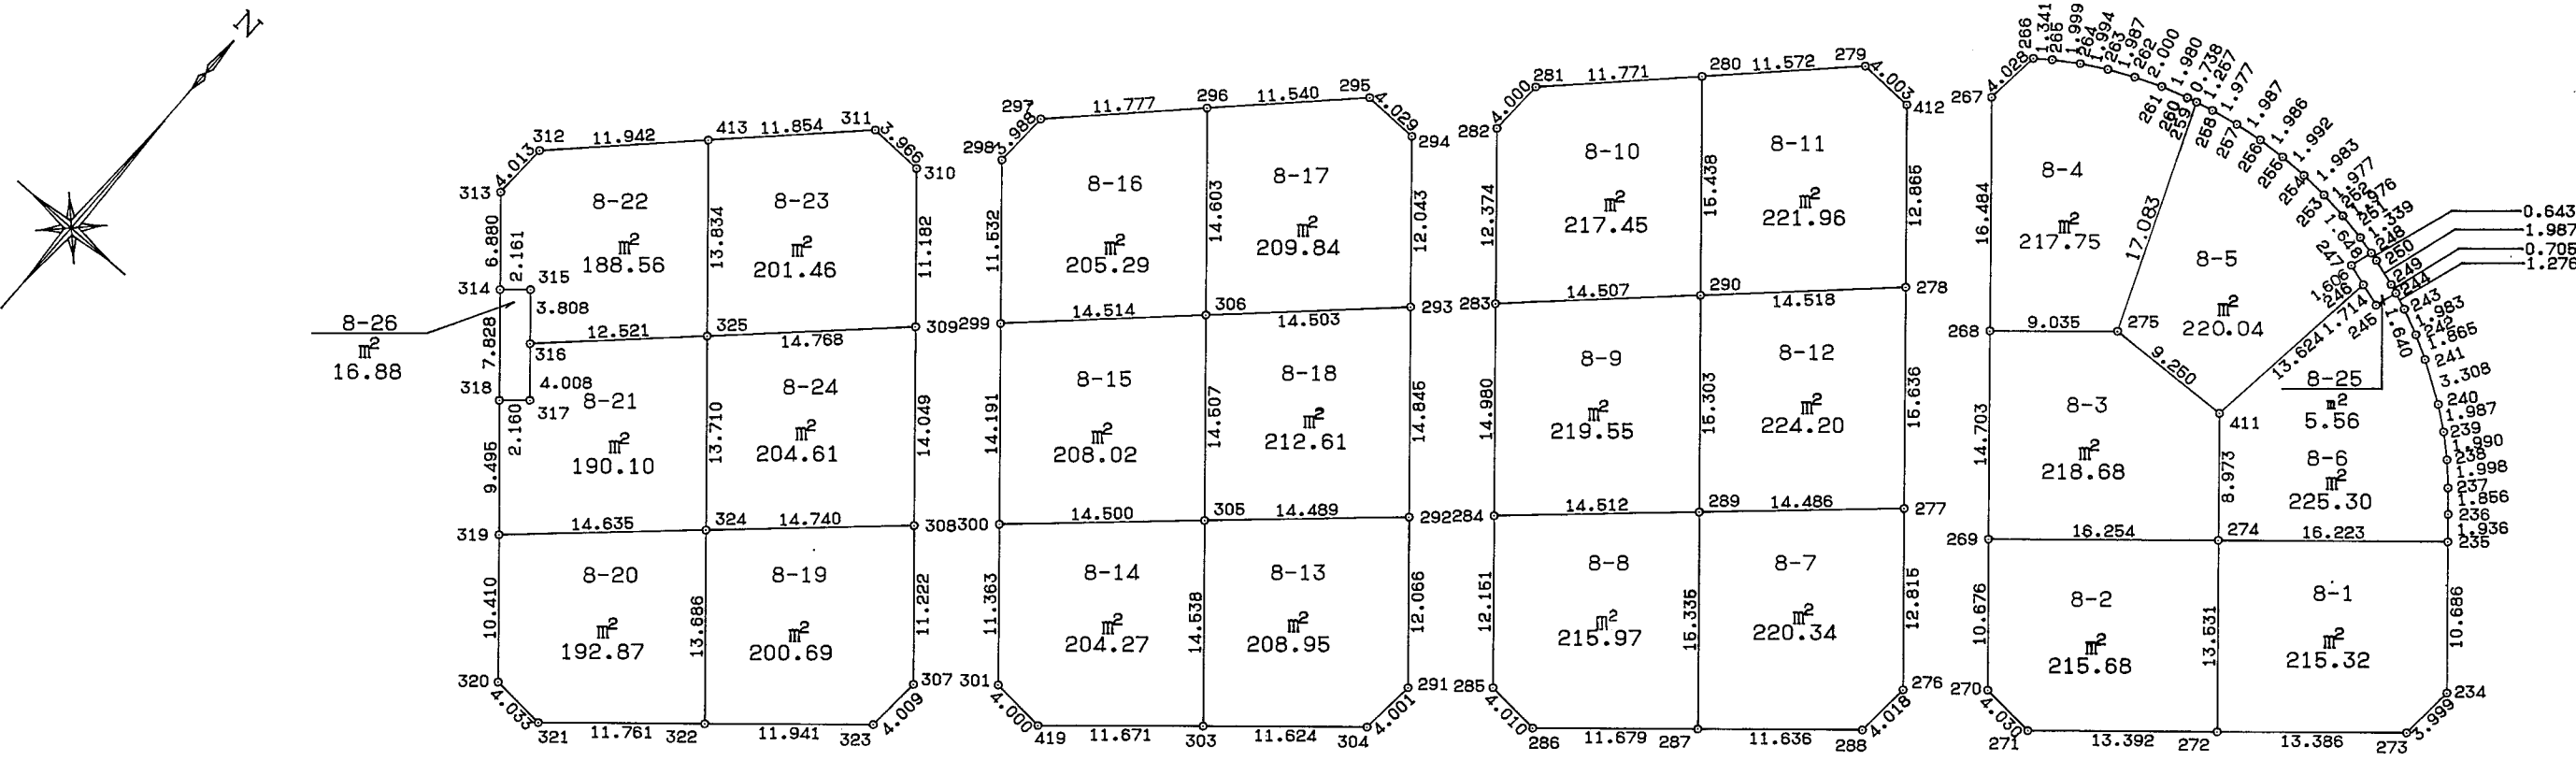

地番 8-1		地目	
所有者			
NO	X	Y	辺 長
272	-141862.491	62225.242	
273	-141853.756	62235.385	13.386
234	-141849.768	62235.684	3.999
235	-141841.673	62228.708	10.686
274	-141852.246	62216.403	16.223
272	-141862.491	62225.242	13.531
面積		215.3208145	
地積		215.32	

地番 8-2		地目	
所有者			
NO	X	Y	辺 長
270	-141870.927	62211.067	
271	-141871.220	62215.086	4.030
272	-141862.491	62225.242	13.392
274	-141852.246	62216.403	13.531
269	-141862.851	62204.085	16.254
270	-141870.927	62211.067	10.676
面積		215.6852580	
地積		215.68	

地番 8-3		地目	
所有者			
NO	X	Y	辺 長
269	-141862.851	62204.085	
274	-141852.246	62216.403	16.254
411	-141845.439	62210.556	8.973
275	-141845.791	62201.313	9.250
268	-141851.712	62194.488	9.035
269	-141862.851	62204.085	14.703
面積		218.6824485	
地積		218.68	

地番 8-4		地目	
所有者			
NO	X	Y	辺 長
268	-141851.712	62194.488	
275	-141845.791	62201.313	9.035
259	-141829.957	62194.901	17.083
260	-141830.153	62194.189	0.738
261	-141830.750	62192.301	1.980
262	-141831.494	62190.445	2.000
263	-141832.333	62188.644	1.987
264	-141833.308	62186.905	1.994
265	-141834.407	62185.235	1.999
266	-141835.210	62184.161	1.341
267	-141839.216	62183.737	4.028
268	-141851.712	62194.488	16.484
面積		217.7546105	
地積		217.75	

地番 8-5		地目	
所有者			
NO	X	Y	辺 長
275	-141845.791	62201.313	
411	-141845.439	62210.556	9.250
246	-141831.921	62212.249	13.624
247	-141831.440	62210.717	1.606
248	-141829.863	62211.196	1.648
251	-141829.561	62209.891	1.339
252	-141829.211	62207.946	1.976
253	-141828.978	62205.983	1.977
254	-141828.859	62204.004	1.983
255	-141828.880	62202.012	1.992
256	-141829.010	62200.030	1.986
257	-141829.275	62198.061	1.987
258	-141829.655	62196.121	1.977
259	-141829.957	62194.901	1.257
275	-141845.791	62201.313	17.083
面積		220.0441340	
地積		220.04	

地番 8-6		地目	
所有者			
NO	X	Y	辺 長
274	-141852.246	62216.403	
235	-141841.673	62228.708	16.223
236	-141840.207	62227.444	1.936
237	-141838.809	62226.223	1.856
238	-141837.357	62224.850	1.998
239	-141836.023	62223.373	1.990
240	-141834.805	62221.803	1.987
241	-141833.027	62219.013	3.308
242	-141832.139	62217.373	1.865
243	-141831.320	62215.567	1.983
244	-141830.859	62214.377	1.276
245	-141832.424	62213.888	1.640
246	-141831.921	62212.249	1.714
411	-141845.439	62210.556	13.624
274	-141852.246	62216.403	8.973
面積		225.3018450	
地積		225.30	

地番 8-7		地目	
所有者			
NO	X	Y	辺 長
287	-141886.475	62197.390	
288	-141878.878	62206.204	11.636
276	-141874.872	62206.514	4.018
277	-141865.165	62198.147	12.815
289	-141874.857	62187.381	14.486
287	-141886.475	62197.390	15.335
面積		220.3446995	
地積		220.34	

地番 8-8		地目	
所有者			
NO	X	Y	辺 長
285	-141893.791	62184.538	
286	-141894.092	62188.537	4.010
287	-141886.475	62187.390	11.679
289	-141874.857	62187.381	15.335
284	-141884.583	62176.610	14.512
285	-141893.791	62184.538	12.151
面積		215.9763060	
地積		215.97	

地番 8-9		地目	
所有者			
NO	X	Y	辺 長
284	-141884.583	62176.610	
289	-141874.857	62187.381	14.512
290	-141863.275	62177.379	15.303
283	-141873.235	62166.832	14.507
284	-141884.583	62176.610	14.980
面積		219.5527050	
地積		219.55	

地番 8-10		地目	
所有者			
NO	X	Y	辺 長
283	-141873.235	62166.832	
290	-141863.275	62177.379	14.507
280	-141851.578	62167.303	15.438
281	-141859.854	62158.932	11.771
282	-141863.851	62158.766	4.000
283	-141873.235	62166.832	12.374
面積		217.4577580	
地積		217.45	

地番 8-11		地目	
所有者			
NO	X	Y	辺 長
290	-141863.275	62177.379	
278	-141853.317	62187.944	14.518
412	-141843.580	62179.535	12.865
279	-141843.444	62175.534	4.003
280	-141851.578	62167.303	11.572
290	-141863.275	62177.379	15.438
面積		221.9686645	
地積		221.96	

地番 8-12		地目	
所有者			
NO	X	Y	辺 長
289	-141874.857	62187.381	
277	-141865.165	62198.147	14.486
278	-141853.317	62187.944	15.636
290	-141863.275	62177.379	14.518
289	-141874.857	62187.381	15.303
面積		224.2033950	
地積		224.20	

地番 8-13		地目	
所有者			
NO	X	Y	辺 長
303	-141909.313	62170.846	
304	-141901.734	62179.660	11.624
291	-141897.749	62180.016	4.001
292	-141888.604	62172.144	12.066
305	-141898.290	62161.368	14.489
303	-141909.313	62170.846	14.538
面積		208.9524400	
地積		208.95	

地番 8-14		地目	
所有者			
NO	X	Y	辺 長
401	-141916.623	62158.022	
419	-141916.938	62162.010	4.000
303	-141909.313	62170.846	11.671
305	-141898.290	62161.368	14.538
300	-141908.011	62150.609	14.500
301	-141916.623	62158.022	11.363
面積		204.2768265	
地積		204.27	

地番 8-15		地目	
所有者			
NO	X	Y	辺 長
300	-141908.011	62150.609	
305	-141898.290	62161.368	14.500
306	-141887.301	62151.898	14.507
299	-141897.263	62141.343	14.514
300	-141908.011	62150.609	14.191
面積		208.0207765	
地積		208.02	

地番 8-16		地目	
所有者			
NO	X	Y	辺 長
299	-141897.263	62141.343	
308	-141887.301	62151.898	14.514
296	-141876.248	62142.354	14.803
297	-141864.543	62133.994	11.777
298	-141888.527	62133.815	3.988
299	-141897.263	62141.343	11.532
面積		205.2980970	
地積		205.29	

地番 8-17		地目	
所有者			
NO	X	Y	辺 長
306	-141887.301	62151.898	
293	-141877.357	62162.455	14.503
294	-141868.233	62154.594	12.043
295	-141868.141	62150.566	4.029
296	-141876.248	62142.354	11.540
306	-141887.301	62151.898	14.803
面積		209.8431160	
地積		209.84	

地番 8-18		地目	
所有者			
NO	X	Y	辺 長
305	-141898.290	62161.368	
292	-141888.604	62172.144	14.489
293	-141877.357	62162.455	14.845
306	-141887.301	62151.898	14.503
305	-141898.290	62161.368	14.507
面積		212.6129395	
地積		212.61	

地番 8-19
