
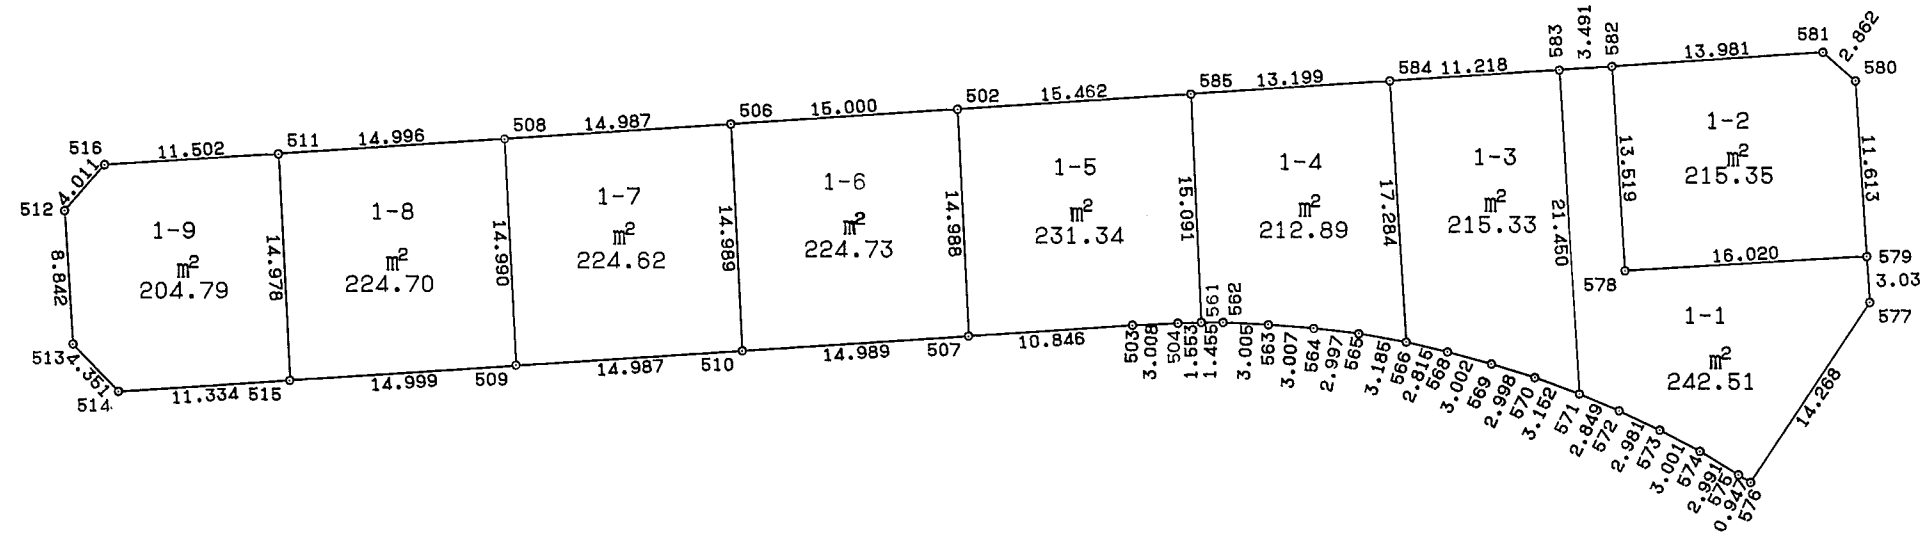


取扱注意
この図面は、あくまで参考資料として取り扱ってください。
なお、測地系については、図面内に「世界測地系」の記載がないものは、「日本測地系」に拠っています。


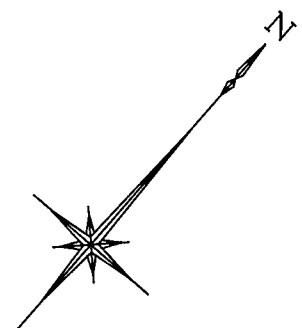


西神住宅団地
確定測量図

分類 NO

縮尺 1:500

位置図

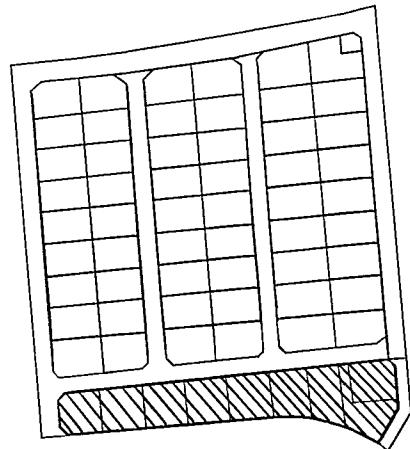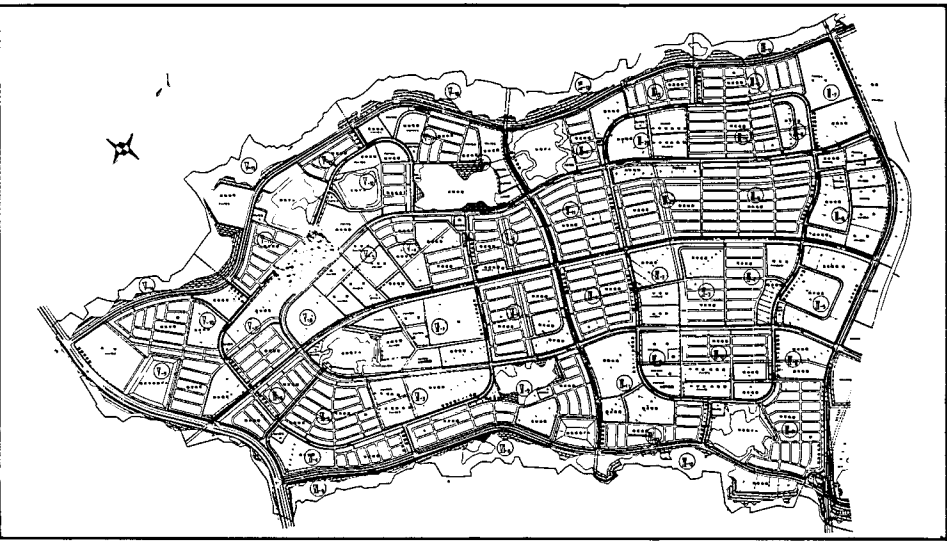

地番 1-1		地目	
所有者			
NO	X	Y	辺 長
571	-141797.765	62181.085	
572	-141796.884	62183.794	2.849
573	-141796.087	62186.666	2.981
574	-141795.393	62189.586	3.001
575	-141794.892	62192.535	2.991
576	-141794.752	62193.472	0.947
577	-141780.607	62191.604	14.268
579	-141778.451	62189.462	3.039
578	-141789.648	62178.005	16.020
582	-141780.042	62168.493	13.519
583	-141782.501	62166.015	3.491
571	-141797.765	62181.085	21.450
面積		242.5190205	
地積		242.51	

地番 1-2		地目	
所有者			
NO	X	Y	辺 長
578	-141789.648	62178.005	
579	-141778.451	62189.462	16.020
580	-141770.210	62181.280	11.613
581	-141770.195	62178.418	2.862
582	-141780.042	62168.493	13.981
578	-141789.648	62178.005	13.519
面積		215.3579430	
地積		215.35	

地番 1-3		地目	
所有者			
NO	X	Y	辺 長
566	-141802.678	62170.186	
568	-141801.368	62172.678	2.815
569	-141800.076	62175.388	3.002
570	-141798.875	62178.135	2.998
571	-141797.765	62181.085	3.152
583	-141782.501	62166.015	21.450
584	-141790.386	62158.035	11.218
566	-141802.678	62170.186	17.284
面積		215.3380265	
地積		215.33	

地番 1-4		地目	
所有者			
NO	X	Y	辺 長
561	-141810.587	62159.089	
562	-141809.634	62160.188	1.455
563	-141807.780	62162.553	3.005
564	-141805.993	62164.971	3.007
565	-141804.304	62167.447	2.997
566	-141802.678	62170.186	3.185
584	-141790.386	62158.035	17.284
585	-141799.678	62148.661	13.199
561	-141810.587	62159.089	15.091
面積		212.8959985	
地積		212.89	

地番 1-5		地目	
所有者			
NO	X	Y	辺 長
502	-141810.550	62137.667	
507	-141821.346	62148.064	14.988
503	-141813.708	62155.762	10.846
504	-141811.633	62157.941	3.008
561	-141810.587	62159.089	1.553
585	-141799.678	62148.661	15.091
502	-141810.550	62137.667	15.462
面積		231.3425985	
地積		231.34	

地番 1-6		地目	
所有者			
NO	X	Y	辺 長
506	-141821.101	62127.005	
510	-141831.890	62137.410	14.989
507	-141821.346	62148.064	14.989
502	-141810.550	62137.667	14.988
506	-141821.101	62127.005	15.000
面積		224.7310125	
地積		224.73	

地番 1-7		地目	
所有者			
NO	X	Y	辺 長
508	-141831.640	62116.349	
509	-141842.429	62126.755	14.990
510	-141831.890	62137.410	14.987
506	-141821.101	62127.005	14.989
508	-141831.640	62116.349	14.987
面積		224.6267540	
地積		224.62	

地番 1-8		地目	
所有者			
NO	X	Y	辺 長
511	-141842.197	62105.698	
515	-141852.980	62116.094	14.978
509	-141842.429	62126.755	14.999
508	-141831.640	62116.349	14.990
511	-141842.197	62105.698	14.996
面積		224.7077700	
地積		224.70	

地番 1-9		地目	
所有者			
NO	X	Y	辺 長
516	-141850.271	62097.506	
512	-141854.282	62097.484	4.011
513	-141860.569	62103.701	8.842
514	-141860.960	62108.035	4.351
515	-141852.980	62116.094	11.334
511	-141842.197	62105.698	14.978
516	-141850.271	62097.506	11.502
面積		204.7978845	
地積		204.79	