

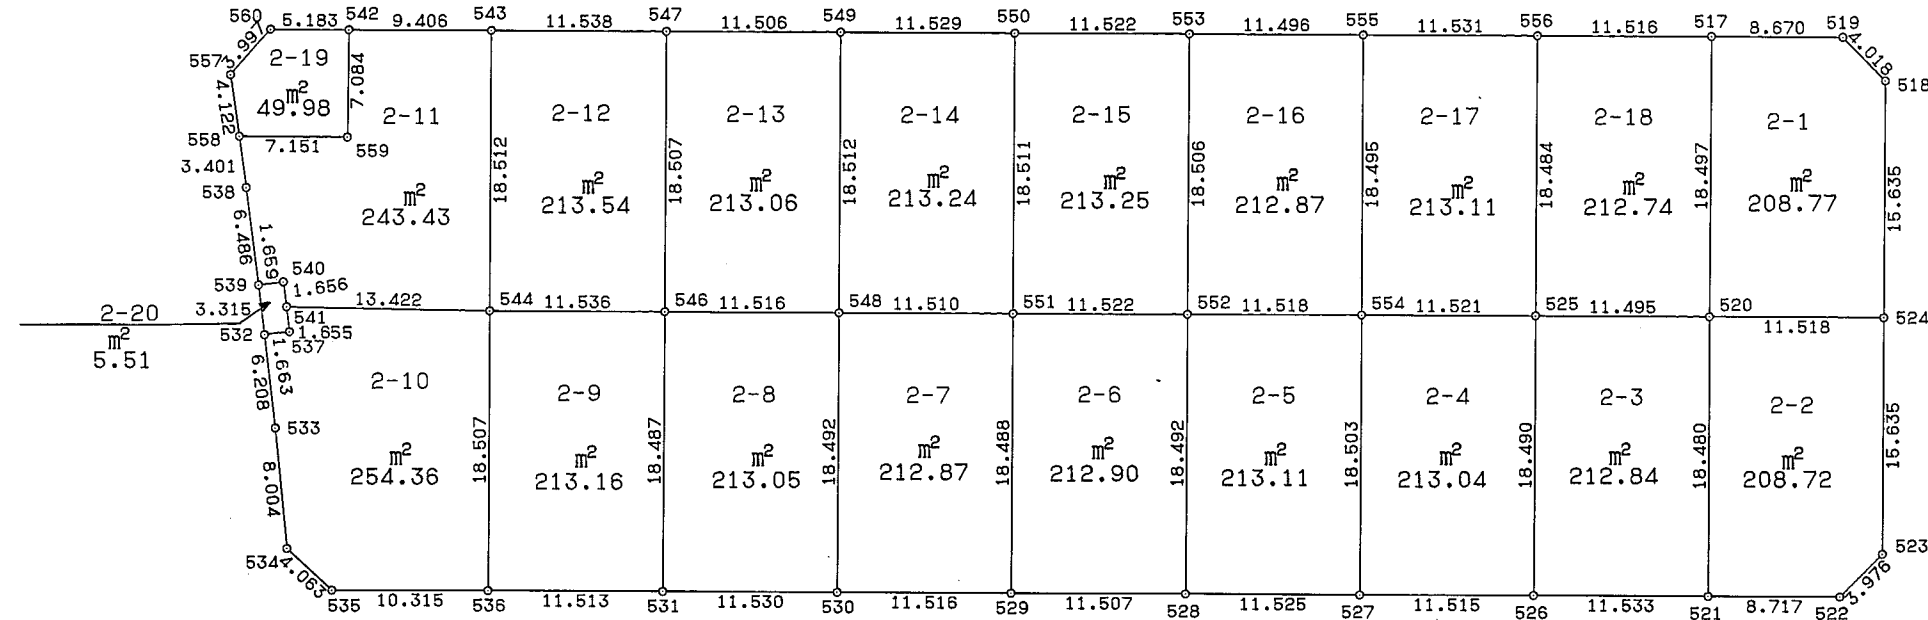


取扱注意
この図面は、あくまで参考資料として取り扱ってください。
なお、測地系については、図面に「世界測地系」の記載がないものは、「日本測地系」に拠っています。

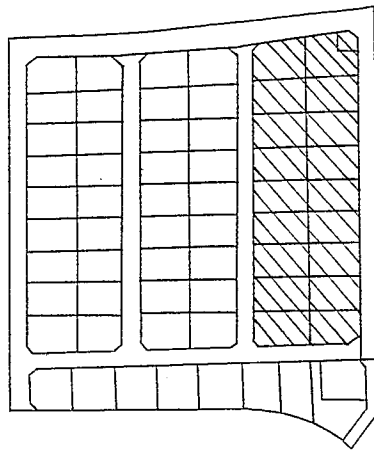

西神住宅団地
確定測量図
美賀多台8丁目
分類 NO
縮尺 1:500

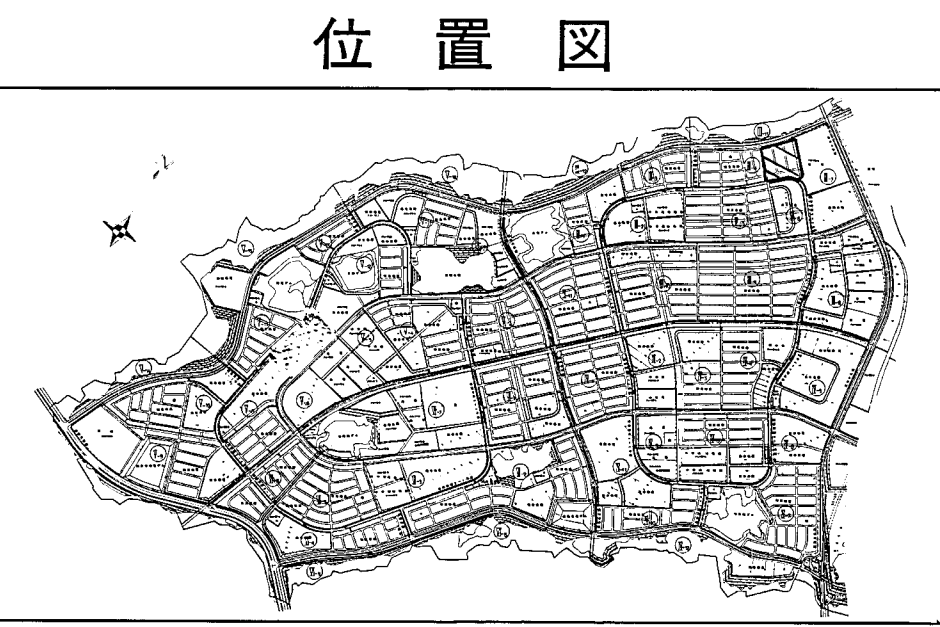

地番 2-1		地目	
所有者			
NO	X	Y	辺 長
520	-141770.702	62152.984	
524	-141778.894	62161.081	11.518
518	-141767.901	62172.199	15.635
519	-141763.883	62172.238	4.018
517	-141757.710	62166.150	8.670
520	-141770.702	62152.984	18.497
面積	208.7773110		
地積	208.77		

地番 2-2		地目	
所有者			
NO	X	Y	辺 長
521	-141783.718	62139.865	
522	-141789.915	62145.998	9.717
523	-141789.896	62149.972	3.976
524	-141778.894	62161.081	15.635
520	-141770.702	62152.984	11.518
521	-141783.718	62139.865	18.480
面積	208.7228885		
地積	208.72		

地番 2-3		地目	
所有者			
NO	X	Y	辺 長
526	-141775.522	62131.751	
521	-141783.718	62139.865	11.533
520	-141770.702	62152.984	18.480
525	-141762.526	62144.904	11.495
526	-141775.522	62131.751	18.490
面積	212.8408780		
地積	212.84		

地番 2-4		地目	
所有者			
NO	X	Y	辺 長
527	-141767.347	62123.641	
526	-141775.522	62131.751	11.515
525	-141762.526	62144.904	18.490
554	-141754.338	62136.799	11.521
527	-141767.347	62123.641	18.503
面積	213.0494920		
地積	213.04		

地番 2-5		地目	
所有者			
NO	X	Y	辺 長
528	-141759.148	62115.542	
527	-141767.347	62123.641	11.525
554	-141754.338	62136.799	18.503
552	-141746.152	62128.697	11.518
528	-141759.148	62115.542	18.492
面積	213.1113775		
地積	213.11		

地番 2-6		地目	
所有者			
NO	X	Y	辺 長
529	-141750.973	62107.444	
528	-141759.148	62115.542	11.507
552	-141746.152	62128.697	18.492
551	-141737.969	62120.585	11.522
529	-141750.973	62107.444	18.488
面積	212.9024920		
地積	212.90		

地番 2-7		地目	
所有者			
NO	X	Y	辺 長
530	-141742.786	62099.345	
529	-141750.973	62107.444	11.516
551	-141737.969	62120.585	18.488
548	-141729.783	62112.493	11.510
530	-141742.786	62099.345	18.492
面積	212.8772835		
地積	212.87		

地番 2-8		地目	
所有者			
NO	X	Y	辺 長
531	-141734.582	62091.244	
530	-141742.786	62099.345	11.530
548	-141729.783	62112.493	18.492
546	-141721.592	62104.398	11.516
531	-141734.582	62091.244	18.487
面積	213.0509795		
地積	213.05		

地番 2-9		地目	
所有者			
NO	X	Y	辺 長
536	-141726.407	62083.137	
531	-141734.582	62091.244	11.513
546	-141721.592	62104.398	18.487
543	-141713.387	62096.289	11.536
536	-141726.407	62083.137	18.507
面積	213.1676100		
地積	213.16		

地番 2-10		地目	
所有者			
NO	X	Y	辺 長
534	-141715.028	62075.720	
535	-141719.088	62075.868	4.063
536	-141726.407	62083.137	10.315
544	-141713.387	62096.289	18.507
541	-141703.705	62086.993	13.422
537	-141705.003	62085.966	1.655
532	-141703.978	62084.657	1.663
533	-141708.847	62080.805	6.208
534	-141715.028	62075.720	8.004
面積	254.3651295		
地積	254.36		

地番 2-11		地目	
所有者			
NO	X	Y	辺 長
541	-141703.705	62086.993	
544	-141713.387	62096.289	13.422
543	-141700.371	62109.452	18.512
542	-141693.687	62102.834	9.406
559	-141698.630	62097.760	7.084
558	-141693.538	62092.739	7.151
538	-141696.244	62090.878	3.401
539	-141701.371	62086.705	6.486
540	-141702.397	62088.009	1.659
541	-141703.705	62086.993	1.656
面積	243.4323495		
地積	243.43		

地番 2-12		地目	
所有者			
NO	X	Y	辺 長
544	-141713.387	62096.289	
546	-141721.592	62104.398	11.536
547	-141708.581	62117.559	18.507
543	-141700.371	62109.452	11.539
544	-141713.387	62096.289	18.512
面積	213.5405730		
地積	213.54		

地番 2-13		地目	
所有者			
NO	X	Y	辺 長
546	-141721.592	62104.398	
548	-141729.783	62112.493	11.516
549	-141716.761	62125.651	18.512
547	-141708.581	62117.559	11.506
546	-141721.592	62104.398	18.507
面積	213.0661300		
地積	213.06		

地番 2-14		地目	
所有者			
NO	X	Y	辺 長
548	-141729.783	62112.493	
551	-141737.969	62120.585	11.510
550	-141724.961	62133.755	18.511
549	-141716.761	62125.651	11.529
548	-141729.783	62112.493	18.512
面積	213.2481220		
地積	213.24		

地番 2-15		地目	
所有者			
NO	X	Y	辺 長
551	-141737.969	62120.585	
552	-141746.152	62128.697	11.522
553	-141733.147	62141.863	18.506
550	-141724.961	62133.755	11.522
551	-141737.969	62120.585	18.511
面積	213.2562110		
地積	213.25		

地番 2-16		地目	
所有者			
NO	X	Y	辺 長
552	-141746.152	62128.697	
554	-141754.338	62136.799	11.518
555	-141741.325	62149.942	18.495
553	-141733.147	62141.863	11.496
552	-141746.152	62128.697	18.506
面積	212.8794335		
地積	212.87		

地番 2-17		地目	
所有者			
NO	X	Y	辺 長
554	-141754.338	62136.799	
525	-141762.526	62144.904	11.521
556	-141749.528	62158.046	18.484
555	-141741.325	62149.942	11.531
554	-141754.338	62136.799	18.495
面積	213.1124335		
地積	213.11		

地番 2-18		地目	
所有者			
NO	X	Y	辺 長
525	-141762.526	62144.904	
520	-141770.702	62152.984	11.495
517	-141757.710	62166.150	18.497
556	-141749.528	62158.046	11.516
525	-141762.526	62144.904	18.484
面積	212.7421060		
地積	212.74		

地番 2-19		地目	
所有者			
NO	X	Y	辺 長
558	-141693.538	62092.739	
559	-141698.630	62097.760	7.151
542	-141693.687	62102.834	7.084
560	-141689.995	62099.197	5.183
557	-141690.236	62095.207	3.997
558	-141693.538	62092.739	4.122
面積	49.9823150		
地積	49.98		

地番 2-20		地目	
所有者			
NO	X	Y	辺 長
532	-141703.978	62084.657	
537	-141705.003	62085.968	1.663
541	-141703.705	62086.993	1.655
540	-141702.397	62088.009	1.656
539	-141701.371	62086.705	1.659
532	-141703.978	62084.657	3.315
面積	5.5153265		
地積	5.51		