


取扱注意
この図面は、あくまで参考資料として取り扱ってください。
なお、測地系については、図面内に「世界測地系」の記載がないものは、「日本測地系」に拠っています。

西神住宅団地


確定測量図
美賀多台8丁目
分類 NO

縮尺 1 : 5 0 0

位置図

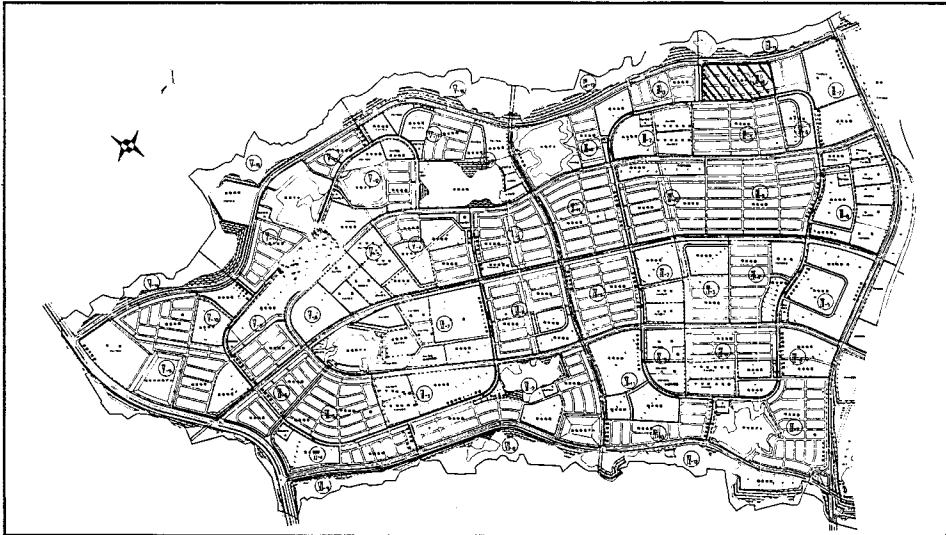

神戸市開発局西神開発事務所

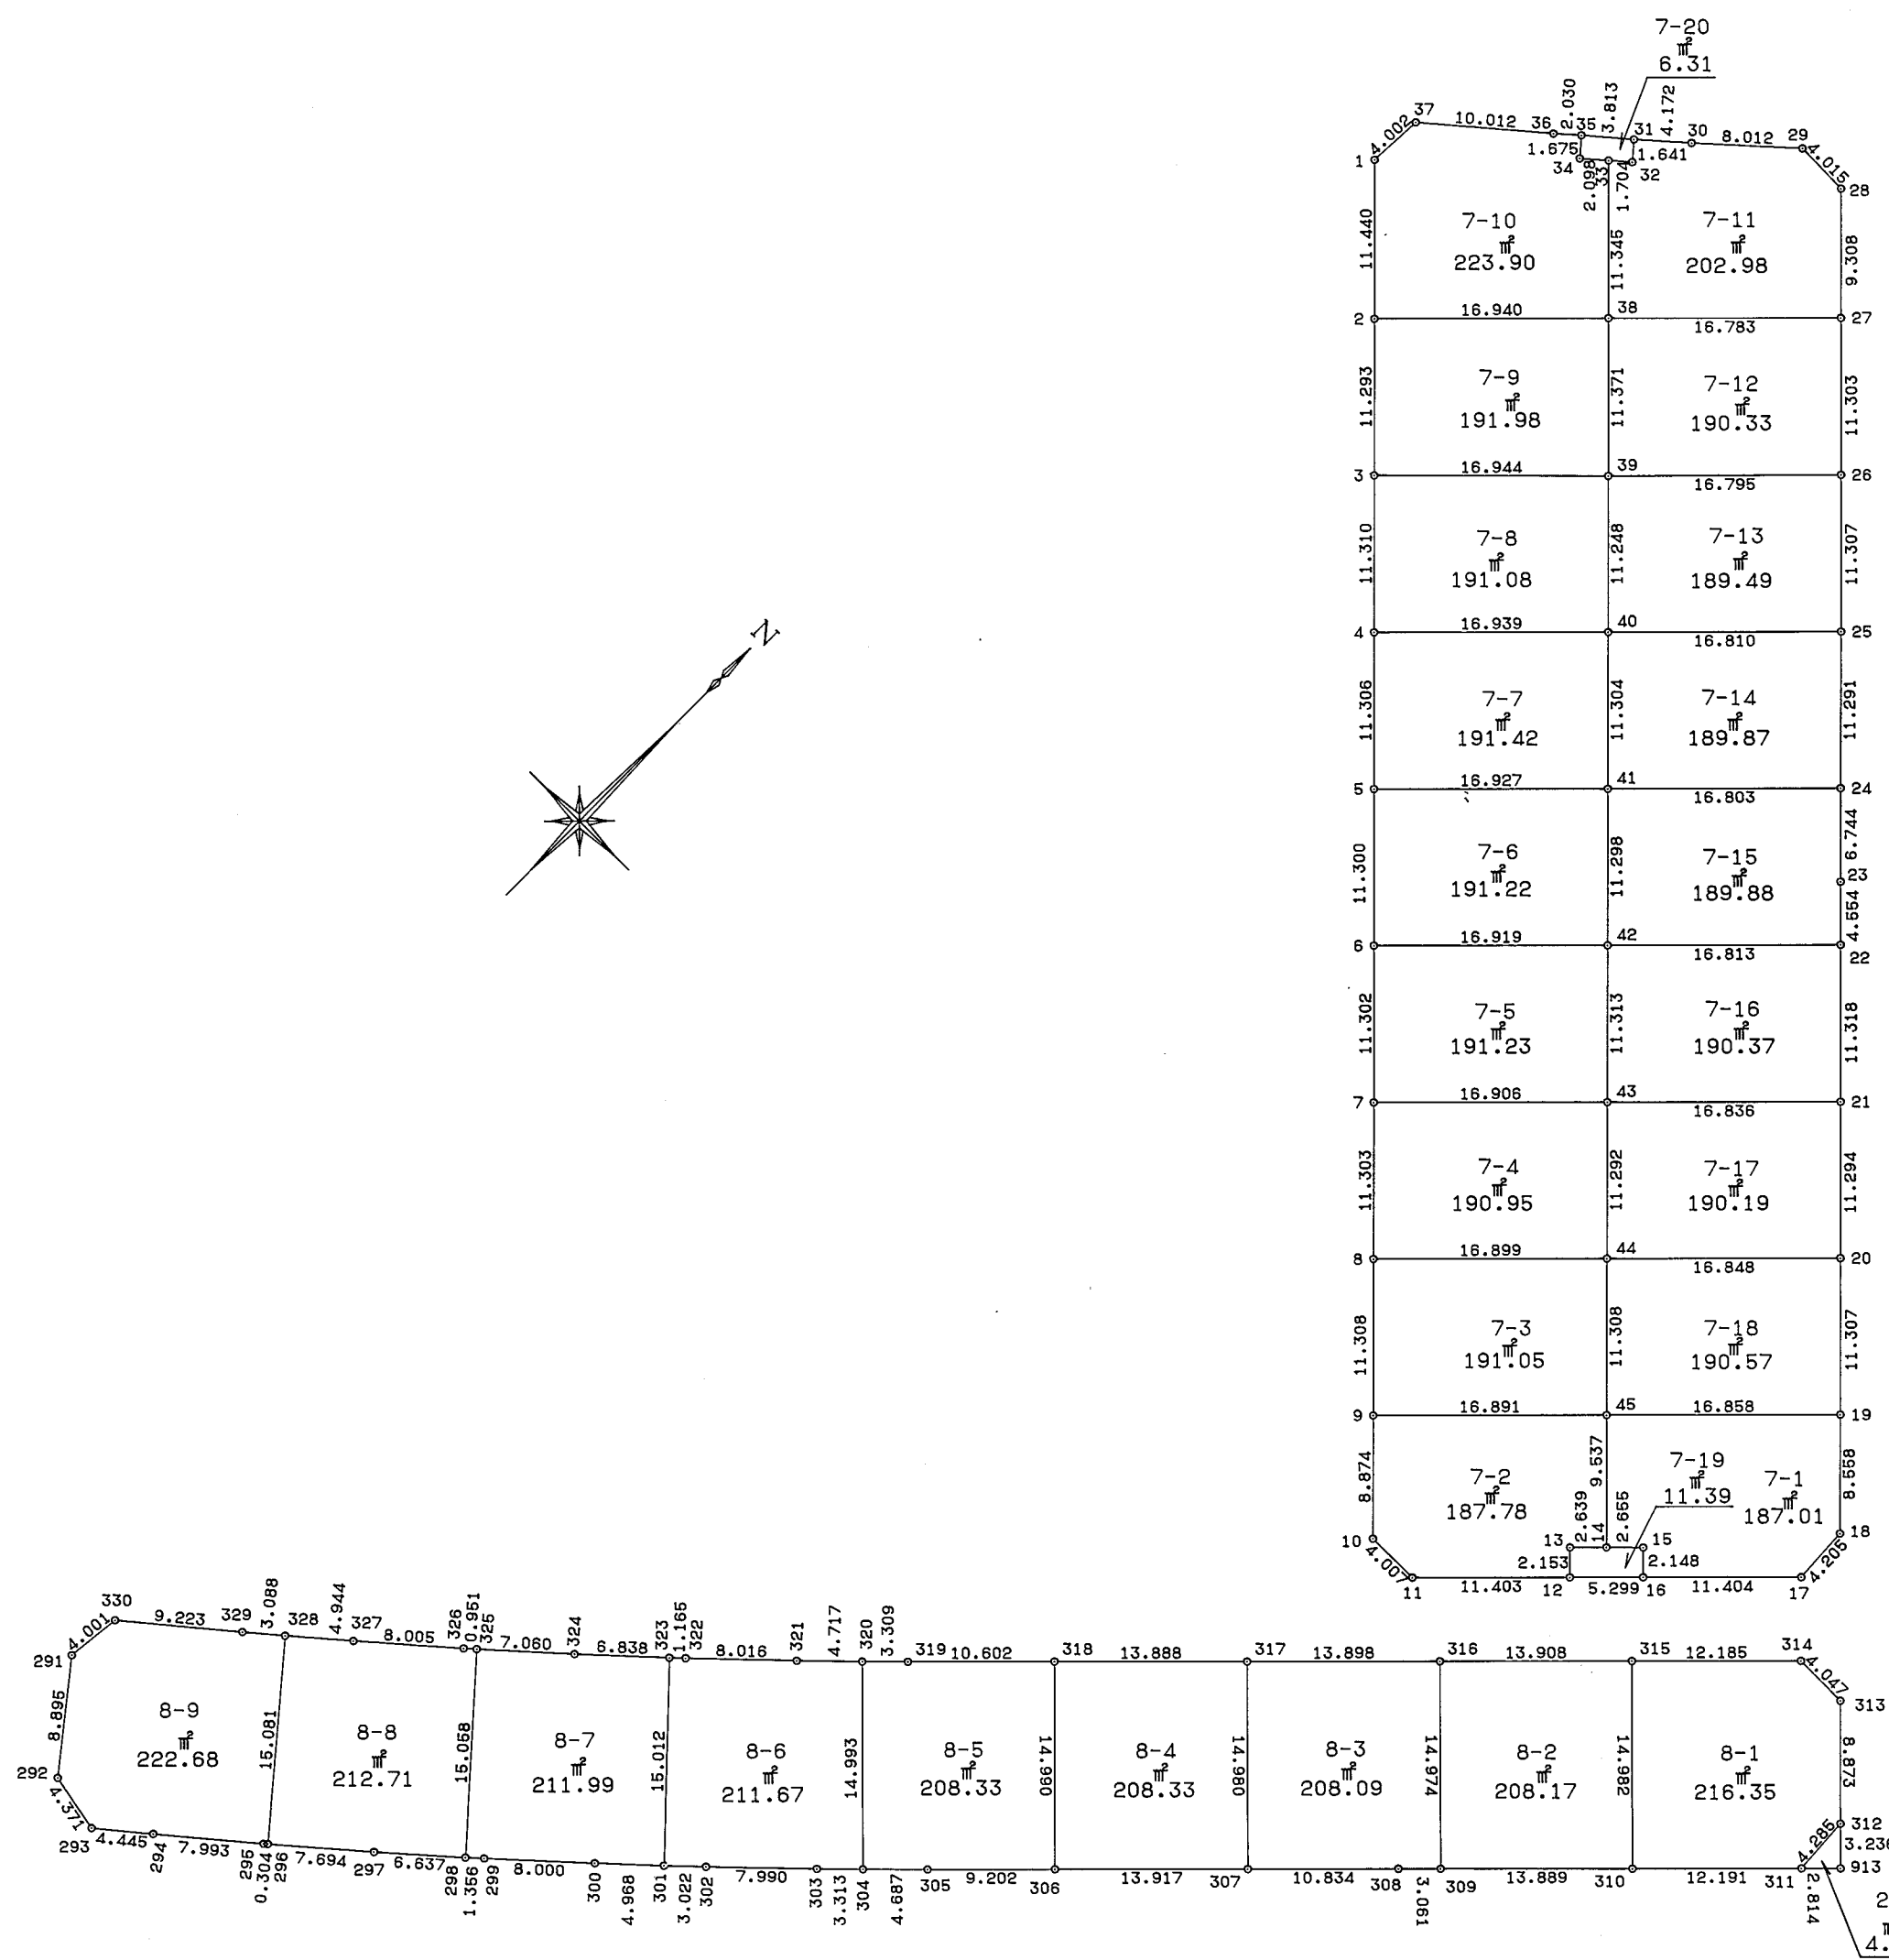

地番 7-1		地目	
所有者			
NO	X	Y	辺長
45	-141855.891	62066.873	
14	-141862.869	62073.582	9.537
15	-141860.805	62075.473	2.655
16	-141862.333	62076.983	2.148
17	-141854.315	62086.092	11.404
18	-141850.116	62084.859	4.205
19	-141844.025	62078.848	8.558
45	-141855.891	62066.873	16.858
面積		187.0186560	
地積		187.01	

地番 7-2		地目	
所有者			
NO	X	Y	辺長
45	-141855.891	62066.873	
9	-141867.774	62054.869	16.891
10	-141874.091	62061.101	8.874
11	-141874.078	62065.108	4.007
12	-141866.059	62073.215	11.403
13	-141864.524	62071.705	2.153
14	-141862.669	62073.582	2.639
45	-141855.891	62066.873	9.537
面積		187.7868765	
地積		187.78	

地番 7-3		地目	
所有者			
NO	X	Y	辺長
44	-141847.846	62058.926	
8	-141859.735	62046.916	16.899
9	-141867.774	62054.869	11.308
45	-141855.891	62066.873	16.891
44	-141847.846	62058.926	11.308
面積		191.0539940	
地積		191.05	

地番 7-4		地目	
所有者			
NO	X	Y	辺長
43	-141839.811	62050.992	
7	-141851.697	62038.970	16.906
8	-141859.735	62046.916	11.303
44	-141847.846	62058.926	16.899
43	-141839.811	62050.992	11.292
面積		190.9533340	
地積		190.95	

地番 7-5		地目	
所有者			
NO	X	Y	辺長
42	-141831.758	62043.047	
6	-141843.661	62031.023	16.919
7	-141851.697	62038.970	11.302
43	-141839.811	62050.992	16.906
42	-141831.758	62043.047	11.313
面積		191.2387205	
地積		191.23	

地番 7-6		地目	
所有者			
NO	X	Y	辺長
41	-141823.721	62035.106	
5	-141835.628	62023.075	16.927
6	-141843.661	62031.023	11.300
42	-141831.758	62043.047	16.919
41	-141823.721	62035.106	11.298
面積		191.2202350	
地積		191.22	

地番 7-7		地目	
所有者			
NO	X	Y	辺長
40	-141815.676	62027.165	
4	-141827.590	62015.124	16.939
5	-141835.628	62023.075	11.306
41	-141823.721	62035.106	16.927
40	-141815.676	62027.165	11.304
面積		191.4283270	
地積		191.42	

地番 7-8		地目	
所有者			
NO	X	Y	辺長
39	-141807.673	62019.261	
3	-141819.547	62007.173	16.944
4	-141827.590	62015.124	11.310
40	-141815.676	62027.165	16.939
39	-141807.673	62019.261	11.248
面積		191.0831685	
地積		191.08	

地番 7-9		地目	
所有者			
NO	X	Y	辺長
38	-141799.585	62011.268	
2	-141811.512	61999.238	16.940
3	-141819.547	62007.173	11.293
39	-141807.673	62019.261	16.944
38	-141799.585	62011.268	11.371
面積		191.9892105	
地積		191.98	

地番 7-10		地目	
所有者			
NO	X	Y	辺長
33	-141791.518	62003.291	
34	-141792.884	62001.699	2.098
35	-141791.611	62000.611	1.675
36	-141792.947	61999.082	2.030
37	-141799.382	61991.412	10.012
1	-141803.378	61991.193	4.002
2	-141811.512	61999.238	11.440
38	-141799.585	62011.268	16.940
33	-141791.518	62003.291	11.345
面積		223.9013665	
地積		223.90	

地番 7-11		地目	
所有者			
NO	X	Y	辺長
38	-141799.585	62011.268	
27	-141787.783	62023.200	16.783
28	-141781.168	62016.652	9.308
29	-141781.066	62012.638	4.015
30	-141786.407	62006.666	8.012
31	-141789.149	62003.522	4.172
32	-141790.404	62004.580	1.641
33	-141791.518	62003.291	1.704
38	-141799.585	62011.268	11.345
面積		202.9889895	
地積		202.98	

地番 7-12		地目	
所有者			
NO	X	Y	辺長
39	-141807.673	62019.261	
26	-141795.814	62031.154	16.795
27	-141787.783	62023.200	11.303
38	-141799.585	62011.268	16.783
39	-141807.673	62019.261	11.371
面積		190.3392855	
地積		190.33	

地番 7-13		地目	
所有者			
NO	X	Y	辺長
40	-141815.676	62027.165	
25	-141803.848	62039.110	16.810
26	-141795.814	62031.154	11.307
39	-141807.673	62019.261	16.795
40	-141815.676	62027.165	11.248
面積		189.4914565	
地積		189.49	

地番 7-14		地目	
所有者			
NO	X	Y	辺長
41	-141823.721	62035.106	
24	-141811.889	62047.037	16.803
25	-141803.848	62039.110	11.291
40	-141815.676	62027.165	16.810
41	-141823.721	62035.106	11.304
面積		189.8785540	
地積		189.87	

地番 7-15		地目	
所有者			
NO	X	Y	辺長
42	-141831.758	62043.047	
22	-141819.919	62054.985	16.813
23	-141816.685	62051.779	4.554
24	-141811.889	62047.037	6.744
41	-141823.721	62035.106	16.803
42	-141831.758	62043.047	11.298
面積		189.8827615	
地積		189.88	

地番 7-16		地目	
所有者			
NO	X	Y	辺長
43	-141839.811	62050.992	
21	-141827.960	62062.950	16.836
22	-141819.919	62054.985	11.318
42	-141831.758	62043.047	16.813
43	-141839.811	62050.992	11.313
面積		190.3725310	
地積		190.37	

地番 7-17		地目	
所有者			
NO	X	Y	辺長
44	-141847.846	62058.926	
20	-141835.988	62070.894	16.848
21	-141827.960	62062.950	11.294
43	-141839.811	62050.992	16.836
44	-141847.846	62058.926	11.292
面積		190.1937100	
地積		190.19	

地番 7-18		地目	
所有者			
NO	X	Y	辺長
45	-141855.891	62066.873	
19	-141844.025	62078.848	16.858
20	-141835.988	62070.894	11.307
44	-141847.846	62058.926	16.848
45	-141855.891	62066.873	11.308
面積		190.5716825	
地積		190.57	

地番 7-19		地目	
所有者			
NO	X	Y	辺長
12	-141866.059	62073.215	
13	-141864.524	62071.705	2.153
14	-141862.669	62073.582	2.639
15	-141860.805	62075.473	2.655
16	-141862.333	62076.983	2.148
12	-141866.059	62073.215	5.299
面積		11.3962055	
地積		11.39	

地番 7-20		地目	
所有者			
NO	X	Y	辺長
31	-141789.149	62003.522	
32	-141790.404	62004.580	1.641
33	-141791.518	62003.291	1.704
34	-141792.884	62001.699	2.098
35	-141791.611	62000.611	1.675
31	-141789.149	62003.522	3.813
面積		6.3182840	
地積		6.31	

地番 8-1		地目	
所有者			
NO	X	Y	辺 長
315	-141867.172	62080.647	
310	-141877.798	62091.209	14.982
311	-141869.221	62099.873	12.191
312	-141864.945	62099.599	4.285
313	-141858.640	62093.356	8.873
314	-141858.602	62089.309	4.047
315	-141867.172	62080.647	12.185
面積		216.3551775	
北積		216.35	