



取扱注意
この図面は、あくまで参考資料として取り扱ってください。
なお、測地系については、図面内に「世界測地系」の記載がないものは、「日本測地系」に拠っています。

西神住宅団地

確定測量図
美賀多台8丁目
分類 NO

縮尺 1 : 5 0 0

位置図

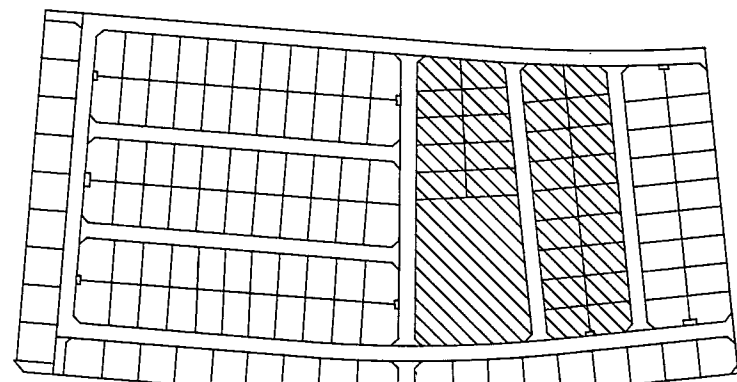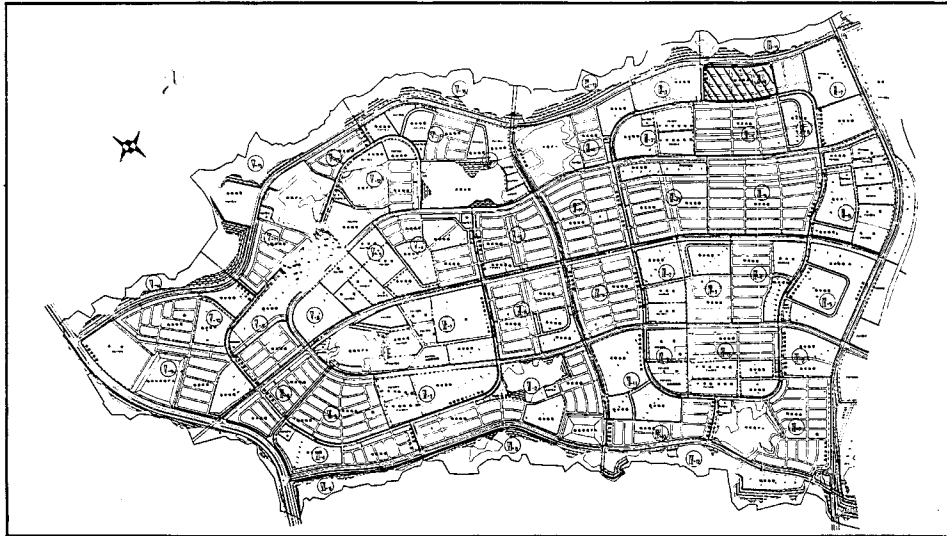

神戸市開発局西神開発事務所

地番 9-19		地目	
所有者			
NO	X	Y	辺長
57	-141893.425	62045.558	
58	-141892.253	62044.398	1.649
59	-141891.096	62045.567	1.645
60	-141889.937	62046.748	1.655
61	-141891.093	62047.912	1.640
57	-141893.425	62045.558	3.314
面積		5.4439890	
地積		5.44	

地番 10-1		地目	
所有者			
NO	X	Y	辺長
115	-141872.134	61966.848	
116	-141880.235	61974.028	10.825
102	-141866.826	61989.226	20.268
103	-141859.112	61991.599	10.848
115	-141872.134	61966.848	19.676
面積		216.2518130	
地積		216.25	

地番 10-2		地目	
所有者			
NO	X	Y	辺長
115	-141872.134	61966.848	
90	-141885.122	61952.078	19.668
91	-141893.635	61958.817	10.857
116	-141880.235	61974.028	20.272
115	-141872.134	61966.848	10.825
面積		216.3497265	
地積		216.34	

地番 10-3		地目	
所有者			
NO	X	Y	辺長
114	-141864.056	61959.695	19.053
89	-141876.628	61945.379	19.053
90	-141885.122	61952.078	10.818
115	-141872.134	61966.848	19.668
114	-141864.056	61959.695	10.790
面積		209.0175780	
地積		209.01	

地番 10-4		地目	
所有者			
NO	X	Y	辺長
113	-141855.919	61952.483	
88	-141868.088	61938.627	18.441
89	-141876.628	61945.379	10.887
114	-141864.056	61959.695	19.053
113	-141855.919	61952.483	10.873
面積		203.8269420	
地積		203.82	

地番 10-5		地目	
所有者			
NO	X	Y	辺長
112	-141848.084	61945.533	
87	-141859.870	61932.134	17.845
88	-141868.088	61938.627	10.474
113	-141855.919	61952.483	18.441
112	-141848.084	61945.533	10.473
面積		189.8878950	
地積		189.88	

地番 10-6		地目	
所有者			
NO	X	Y	辺長
110	-141839.071	61937.552	
111	-141847.029	61925.740	14.243
86	-141851.011	61925.121	4.030
87	-141859.870	61932.134	11.299
112	-141848.084	61945.533	17.845
110	-141839.071	61937.552	12.039
面積		225.4000420	
地積		225.40	

地番 9-17		地目	
所有者			
NO	X	Y	辺長
83	-141866.847	62021.682	
84	-141875.262	62029.956	11.801
65	-141863.320	62042.033	16.984
66	-141854.930	62033.728	11.805
83	-141866.847	62021.682	16.945
面積		200.2363440	
地積		200.23	

地番 9-18		地目	
所有者			
NO	X	Y	辺長
84	-141875.262	62029.956	
85	-141883.654	62038.234	11.789
64	-141871.706	62050.327	17.000
65	-141863.320	62042.033	11.795
84	-141875.262	62029.956	16.984
面積		200.3573350	
地積		200.35	

地番 9-15		地目	
所有者			
NO	X	Y	辺長
81	-141850.034	62005.107	
82	-141858.453	62013.404	11.820
67	-141846.543	62025.438	16.931
68	-141838.142	62017.132	11.814
81	-141850.034	62005.107	16.912
面積		199.9642465	
地積		199.96	

地番 9-16		地目	
所有者			
NO	X	Y	辺長
82	-141858.453	62013.404	
83	-141866.847	62021.682	11.789
66	-141854.930	62033.728	16.945
67	-141846.543	62025.438	11.793
82	-141858.453	62013.404	16.931
面積		199.7130540	
地積		199.71	

地番 9-8		地目	
所有者			
NO	X	Y	辺長
79	-141833.222	61988.546	
48	-141845.284	61976.368	17.140
49	-141853.672	61984.662	11.796
80	-141841.629	61996.834	17.123
79	-141833.222	61988.546	11.805
面積		202.1668400	
地積		202.16	

地番 9-9		地目	
所有者			
NO	X	Y	辺長
78	-141824.823	61980.268	
47	-141836.882	61968.058	17.161
48	-141845.284	61976.368	11.817
79	-141833.222	61988.546	17.140
78	-141824.823	61980.268	11.793
面積		202.4654840	
地積		202.46	

地番 9-10		地目	
所有者			
NO	X	Y	辺長
75	-141815.439	61971.014	
76	-141817.987	61967.613	4.250
77	-141823.907	61959.537	10.013
46	-141827.896	61959.175	4.005
47	-141836.882	61968.058	12.636
78	-141824.823	61980.268	17.161
75	-141815.439	61971.014	13.179
面積		242.7430100	
地積		242.74	

地番 9-11		地目	
所有者			
NO	X	Y	辺長
78	-141824.823	61980.268	
71	-141812.975	61992.241	16.844
72	-141806.943	61986.272	8.486
73	-141806.739	61982.295	3.982
74	-141812.272	61975.174	9.019
75	-141815.439	61971.014	5.228
78	-141824.823	61980.268	13.179
面積		200.5960765	
地積		200.59	

地番 9-12		地目	
所有者			
NO	X	Y	辺長
78	-141824.823	61980.268	
79	-141833.222	61988.546	11.793
70	-141821.358	62000.531	16.864
71	-141812.975	61992.241	11.790
78	-141824.823	61980.268	16.844
面積		198.7308930	
地積		198.73	

地番 9-13		地目	
所有者			
NO	X	Y	辺長
79	-141833.222	61988.546	
80	-141841.629	61996.834	11.805
69	-141829.753	62008.831	16.881
70	-141821.358	62000.531	11.805
79	-141833.222	61988.546	16.864
面積		199.1861710	
地積		199.18	

地番 9-14		地目	
所有者			
NO	X	Y	辺長
80	-141841.629	61996.834	
81	-141850.034	62005.107	11.793
68	-141838.142	62017.132	16.912
69	-141829.753	62008.831	11.802
80	-141841.629	61996.834	16.881
面積		199.3390750	
地積		199.33	

地番 9-1		地目	
所有者			
NO	X	Y	辺長
85	-141883.654	62038.234	
59	-141891.096	62045.567	10.448
60	-141889.937	62046.748	1.655
61	-141891.093	62047.912	1.640
62	-141882.281	62056.821	12.531
63	-141878.283	62056.815	3.998
64	-141871.706	62050.327	9.239
85	-141883.654	62038.234	17.000
面積		198.8445565	
地積		198.84	

地番 9-2		地目	
所有者			
NO	X	Y	辺長
85	-141883.654	62038.234	
54	-141895.821	62026.149	17.008
55	-141902.193	62032.640	9.237
56	-141902.213	62036.637	3.997
57	-141893.425	62045.558	12.523
58	-141892.253	62044.398	1.649
59	-141891.096	62045.567	1.645
85	-141883.654	62038.234	10.448
面積		198.6392150	
地積		198.63	

地番 9-3		地目	
所有者			
NO	X	Y	辺長
84	-141875.262	62029.956	
53	-141887.236	62017.855	17.024
54	-141895.821	62026.149	11.794
85	-141883.654	62038.234	17.008
84	-141875.262	62029.956	11.788
面積		200.6296935	
地積		200.62	

地番 9-4		地目	
所有者			
NO	X	Y	辺 長
83	-141866.847	62021.682	
52	-141878.840	62009.564	17.056
53	-141887.236	62017.855	11.807
84	-141875.262	62029.956	17.024
83	-141866.847	62021.682	11.801
面積		201.1418960	
地積		201.14	