



取扱注意  
この図面は、あくまで参考資料として取り扱ってください。  
なお、測地系については、図面内に「世界測地系」の記載がないものは、「日本測地系」に拠っています。

西神住宅団地

確定測量図  
美賀多台8丁目  
分類 NO

縮尺 1 : 500

位置図

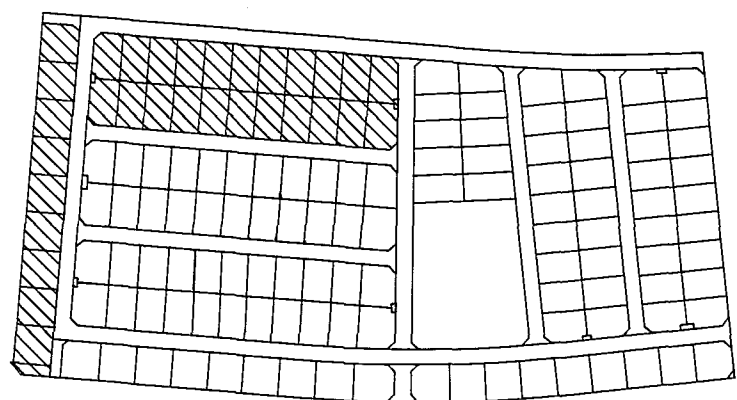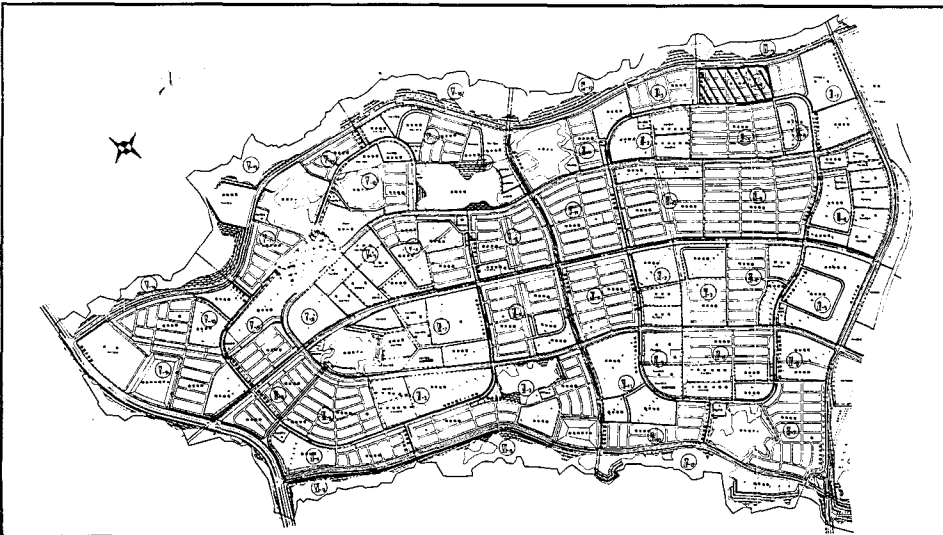

| 地番 11-1 |             | 地目          |        |
|---------|-------------|-------------|--------|
| 所有者     |             |             |        |
| NO      | X           | Y           | 辺長     |
| 139     | -141867.689 | 61927.937   |        |
| 164     | -141873.498 | 61919.340   | 10.376 |
| 134     | -141888.728 | 61929.624   | 18.377 |
| 135     | -141882.863 | 61938.293   | 10.467 |
| 136     | -141878.907 | 61938.891   | 4.001  |
| 137     | -141868.180 | 61930.424   | 13.666 |
| 138     | -141869.193 | 61929.132   | 1.642  |
| 139     | -141867.689 | 61927.937   | 1.921  |
| 面積      |             | 226.1814245 |        |
| 地積      |             | 226.18      |        |

| 地番 11-2 |             | 地目          |        |
|---------|-------------|-------------|--------|
| 所有者     |             |             |        |
| NO      | X           | Y           | 辺長     |
| 164     | -141873.498 | 61919.340   |        |
| 163     | -141879.670 | 61910.212   | 11.019 |
| 133     | -141894.879 | 61920.522   | 18.374 |
| 134     | -141888.728 | 61929.624   | 10.985 |
| 164     | -141873.498 | 61919.340   | 18.377 |
| 面積      |             | 202.1707080 |        |
| 地積      |             | 202.17      |        |

| 地番 11-3 |             | 地目          |        |
|---------|-------------|-------------|--------|
| 所有者     |             |             |        |
| NO      | X           | Y           | 辺長     |
| 163     | -141879.670 | 61910.212   |        |
| 162     | -141885.824 | 61901.108   | 10.989 |
| 132     | -141901.033 | 61911.404   | 18.366 |
| 133     | -141894.879 | 61920.522   | 11.000 |
| 163     | -141879.670 | 61910.212   | 18.374 |
| 面積      |             | 201.9738610 |        |
| 地積      |             | 201.97      |        |

| 地番 11-4 |             | 地目          |        |
|---------|-------------|-------------|--------|
| 所有者     |             |             |        |
| NO      | X           | Y           | 辺長     |
| 162     | -141885.824 | 61901.108   |        |
| 161     | -141891.985 | 61891.990   | 11.004 |
| 131     | -141907.186 | 61902.283   | 18.358 |
| 132     | -141901.033 | 61911.404   | 11.002 |
| 162     | -141885.824 | 61901.108   | 18.366 |
| 面積      |             | 202.0452340 |        |
| 地積      |             | 202.04      |        |

| 地番 11-5 |             | 地目          |        |
|---------|-------------|-------------|--------|
| 所有者     |             |             |        |
| NO      | X           | Y           | 辺長     |
| 161     | -141891.985 | 61891.990   |        |
| 160     | -141898.141 | 61882.881   | 10.994 |
| 130     | -141913.340 | 61893.174   | 18.356 |
| 131     | -141907.186 | 61902.283   | 10.993 |
| 161     | -141891.985 | 61891.990   | 18.358 |
| 面積      |             | 201.8102150 |        |
| 地積      |             | 201.81      |        |

| 地番 11-6 |             | 地目          |        |
|---------|-------------|-------------|--------|
| 所有者     |             |             |        |
| NO      | X           | Y           | 辺長     |
| 160     | -141898.141 | 61882.881   |        |
| 159     | -141904.305 | 61873.766   | 11.004 |
| 129     | -141919.501 | 61884.053   | 18.350 |
| 130     | -141913.340 | 61893.174   | 11.007 |
| 160     | -141898.141 | 61882.881   | 18.356 |
| 面積      |             | 201.9829330 |        |
| 地積      |             | 201.98      |        |

| 地番 11-7 |             | 地目          |        |
|---------|-------------|-------------|--------|
| 所有者     |             |             |        |
| NO      | X           | Y           | 辺長     |
| 159     | -141904.305 | 61873.766   |        |
| 158     | -141910.461 | 61864.656   | 10.995 |
| 128     | -141925.667 | 61874.944   | 18.359 |
| 129     | -141919.501 | 61884.053   | 11.000 |
| 159     | -141904.305 | 61873.766   | 18.350 |
| 面積      |             | 201.8547970 |        |
| 地積      |             | 201.85      |        |

| 地番 11-8 |             | 地目          |        |
|---------|-------------|-------------|--------|
| 所有者     |             |             |        |
| NO      | X           | Y           | 辺長     |
| 158     | -141910.461 | 61864.656   |        |
| 157     | -141916.624 | 61855.543   | 11.001 |
| 127     | -141931.820 | 61865.820   | 18.345 |
| 128     | -141925.667 | 61874.944   | 11.005 |
| 158     | -141910.461 | 61864.656   | 18.359 |
| 面積      |             | 201.9229535 |        |
| 地積      |             | 201.92      |        |

| 地番 11-9 |             | 地目          |        |
|---------|-------------|-------------|--------|
| 所有者     |             |             |        |
| NO      | X           | Y           | 辺長     |
| 157     | -141916.624 | 61855.543   |        |
| 156     | -141922.797 | 61846.400   | 11.032 |
| 126     | -141938.005 | 61856.684   | 18.359 |
| 127     | -141931.820 | 61865.820   | 11.033 |
| 157     | -141916.624 | 61855.543   | 18.345 |
| 面積      |             | 202.4618885 |        |
| 地積      |             | 202.46      |        |

| 地番 11-10 |             | 地目          |        |
|----------|-------------|-------------|--------|
| 所有者      |             |             |        |
| NO       | X           | Y           | 辺長     |
| 156      | -141922.797 | 61846.400   |        |
| 155      | -141928.840 | 61837.478   | 10.776 |
| 125      | -141944.033 | 61847.764   | 18.347 |
| 126      | -141938.005 | 61856.684   | 10.766 |
| 156      | -141922.797 | 61846.400   | 18.359 |
| 面積       |             | 197.6787780 |        |
| 地積       |             | 197.67      |        |

| 地番 11-11 |             | 地目          |        |
|----------|-------------|-------------|--------|
| 所有者      |             |             |        |
| NO       | X           | Y           | 辺長     |
| 155      | -141928.840 | 61837.478   |        |
| 120      | -141934.362 | 61829.302   | 9.866  |
| 121      | -141935.746 | 61830.227   | 1.665  |
| 122      | -141936.681 | 61828.852   | 1.663  |
| 123      | -141948.157 | 61836.616   | 13.856 |
| 124      | -141948.922 | 61840.538   | 3.996  |
| 125      | -141944.033 | 61847.764   | 8.725  |
| 155      | -141928.840 | 61837.478   | 18.347 |
| 面積       |             | 205.0352225 |        |
| 地積       |             | 205.03      |        |

| 地番 11-12 |             | 地目          |        |
|----------|-------------|-------------|--------|
| 所有者      |             |             |        |
| NO       | X           | Y           | 辺長     |
| 155      | -141928.840 | 61837.478   |        |
| 153      | -141913.634 | 61827.188   | 18.360 |
| 154      | -141918.512 | 61819.957   | 8.723  |
| 117      | -141922.448 | 61819.221   | 4.004  |
| 118      | -141933.917 | 61826.982   | 13.848 |
| 119      | -141932.997 | 61828.368   | 1.664  |
| 120      | -141934.362 | 61829.302   | 1.654  |
| 155      | -141928.840 | 61837.478   | 9.866  |
| 面積       |             | 205.0963405 |        |
| 地積       |             | 205.09      |        |

| 地番 11-13 |             | 地目          |        |
|----------|-------------|-------------|--------|
| 所有者      |             |             |        |
| NO       | X           | Y           | 辺長     |
| 156      | -141922.797 | 61846.400   |        |
| 152      | -141907.589 | 61836.132   | 18.350 |
| 153      | -141913.634 | 61827.188   | 10.795 |
| 155      | -141928.840 | 61837.478   | 18.360 |
| 156      | -141922.797 | 61846.400   | 10.776 |
| 面積       |             | 197.9704070 |        |
| 地積       |             | 197.97      |        |

| 地番 11-14 |             | 地目          |        |
|----------|-------------|-------------|--------|
| 所有者      |             |             |        |
| NO       | X           | Y           | 辺長     |
| 157      | -141916.624 | 61855.543   |        |
| 151      | -141901.422 | 61845.265   | 18.350 |
| 152      | -141907.589 | 61836.132   | 11.020 |
| 156      | -141922.797 | 61846.400   | 18.350 |
| 157      | -141916.624 | 61855.543   | 11.032 |
| 面積       |             | 202.3277000 |        |
| 地積       |             | 202.32      |        |

| 地番 11-15 |             | 地目          |        |
|----------|-------------|-------------|--------|
| 所有者      |             |             |        |
| NO       | X           | Y           | 辺長     |
| 158      | -141910.461 | 61864.656   |        |
| 150      | -141895.258 | 61854.382   | 18.349 |
| 151      | -141901.422 | 61845.265   | 11.005 |
| 157      | -141916.624 | 61855.543   | 18.350 |
| 158      | -141910.461 | 61864.656   | 11.001 |
| 面積       |             | 201.9069135 |        |
| 地積       |             | 201.90      |        |

| 地番 11-16 |             | 地目          |        |
|----------|-------------|-------------|--------|
| 所有者      |             |             |        |
| NO       | X           | Y           | 辺長     |
| 159      | -141904.305 | 61873.766   |        |
| 149      | -141889.105 | 61863.490   | 18.348 |
| 150      | -141895.258 | 61854.382   | 10.992 |
| 158      | -141910.461 | 61864.656   | 18.349 |
| 159      | -141904.305 | 61873.766   | 10.995 |
| 面積       |             | 201.7079510 |        |
| 地積       |             | 201.70      |        |

| 地番 11-17 |             | 地目          |        |
|----------|-------------|-------------|--------|
| 所有者      |             |             |        |
| NO       | X           | Y           | 辺長     |
| 160      | -141898.141 | 61882.881   |        |
| 148      | -141882.946 | 61872.589   | 18.352 |
| 149      | -141889.105 | 61863.490   | 10.987 |
| 159      | -141904.305 | 61873.766   | 18.348 |
| 160      | -141898.141 | 61882.881   | 11.004 |
| 面積       |             | 201.7684985 |        |
| 地積       |             | 201.76      |        |

| 地番 11-18 |             | 地目          |        |
|----------|-------------|-------------|--------|
| 所有者      |             |             |        |
| NO       | X           | Y           | 辺長     |
| 161      | -141891.985 | 61891.990   |        |
| 147      | -141876.793 | 61881.702   | 18.348 |
| 148      | -141882.946 | 61872.589   | 10.996 |
| 160      | -141898.141 | 61882.881   | 18.352 |
| 161      | -141891.985 | 61891.990   | 10.994 |
| 面積       |             | 201.7577935 |        |
| 地積       |             | 201.75      |        |

| 地番 11-19 |             | 地目          |        |
|----------|-------------|-------------|--------|
| 所有者      |             |             |        |
| NO       | X           | Y           | 辺長     |
| 162      | -141885.824 | 61901.108   |        |
| 146      | -141870.638 | 61890.818   | 18.344 |
| 147      | -141876.793 | 61881.702   | 10.999 |
| 161      | -141891.985 | 61891.990   | 18.348 |
| 162      | -141885.824 | 61901.108   | 11.004 |
| 面積       |             | 201.8377750 |        |
| 地積       |             | 201.83      |        |

| 地番 11-20 |             | 地目          |        |
|----------|-------------|-------------|--------|
| 所有者      |             |             |        |
| NO       | X           | Y           | 辺長     |
| 163      | -141879.670 | 61910.212   |        |
| 145      | -141864.492 | 61899.921   | 18.339 |
| 146      | -141870.638 | 61890.818   | 10.984 |
| 162      | -141885.824 | 61901.108   | 18.344 |
| 163      | -141879.670 | 61910.212   | 10.989 |
| 面積       |             | 201.4959120 |        |
| 地積       |             | 201.49      |        |

| 地番 11-21 |             | 地目          |        |
|----------|-------------|-------------|--------|
| 所有者      |             |             |        |
| NO       | X           | Y           | 辺長     |
| 164      | -141873.498 | 61919.340   |        |
| 144      | -141858.305 | 61909.081   | 18.332 |
| 145      | -141864.492 | 61899.921   | 11.054 |
| 163      | -141879.670 | 61910.212   | 18.338 |
| 164      | -141873.498 | 61919.340   | 11.019 |
| 面積       |             | 202.3505745 |        |
| 地積       |             | 202.35      |        |

| 地番 11-22 |             | 地目        |        |
|----------|-------------|-----------|--------|
| 所有者      |             |           |        |
| NO       | X           | Y         | 辺 長    |
| 139      | -141867.689 | 61927.937 |        |
| 140      | -141866.222 | 61926.775 | 1.871  |
| 141      | -141865.197 | 61928.067 | 1.649  |
| 142      | -141854.454 | 61919.592 | 13.663 |
| 143      | -141853.864 | 61915.669 | 3.967  |
| 144      | -141856.305 | 61909.081 | 7.945  |
| 164      | -141873.498 | 61919.340 | 18.332 |
| 139      | -141867.689 | 61927.937 | 10.376 |
| 面積       | 201.0986355 |           |        |
| 地積       | 201.09      |           |        |