

取扱注意
この図面は、あくまで参考資料として取り扱ってください。
なお、測地系については、図面内に「世界測地系」の記載がないものは、「日本測地系」に拠っています。

平成七年 三月調製

国際航業株式会社調製

西神住宅団地



確定測量図

美賀多台8丁目


分類 NO

縮尺 1 : 5 0 0

位置図

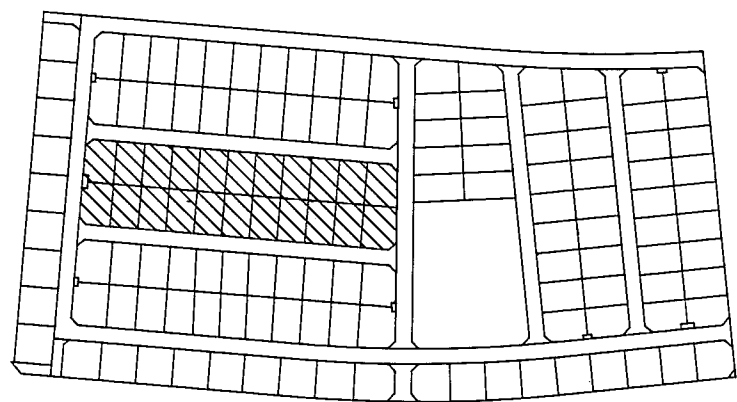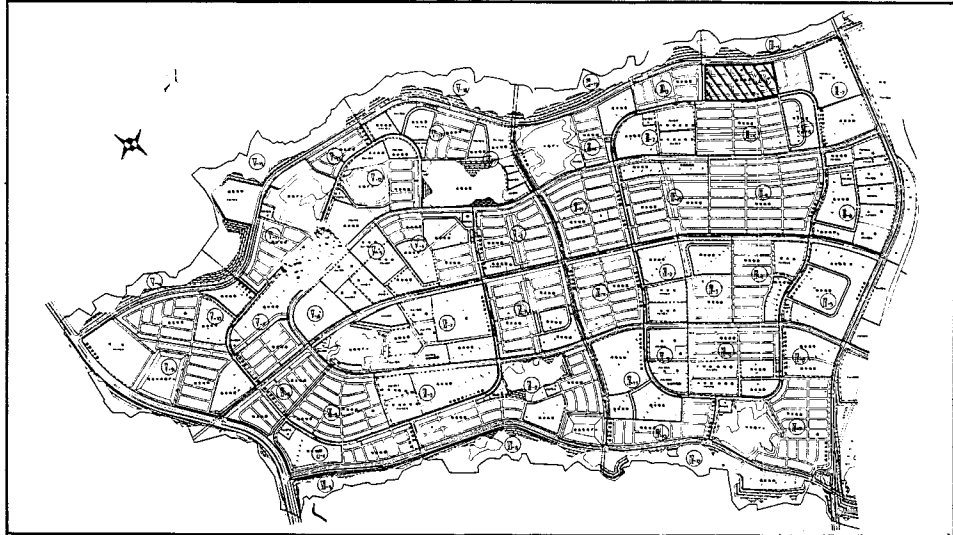

神戸市開発局西神開発事務所

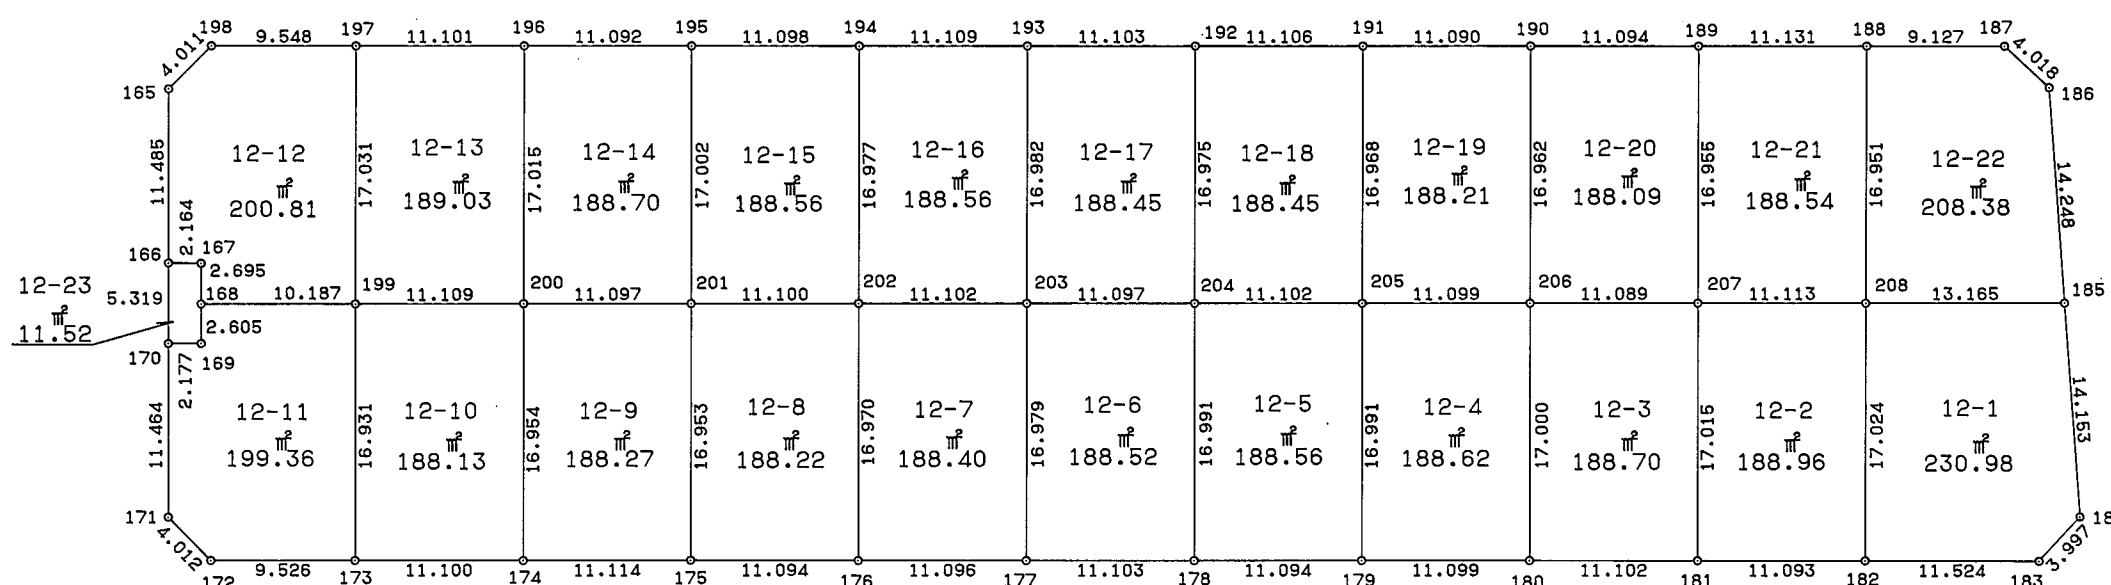

地番 12-1		地目	
所有者			
NO	X	Y	辺長
185	-141899.281	61954.987	
208	-141906.662	61944.086	13.165
182	-141920.775	61953.606	17.024
183	-141914.338	61963.165	11.524
184	-141910.386	61963.761	3.997
185	-141899.281	61954.987	14.153
面積	230.9890050		
地積	230.98		

地番 12-2		地目	
所有者			
NO	X	Y	辺長
209	-141906.662	61944.086	
207	-141912.892	61934.884	11.113
181	-141926.987	61944.415	17.015
182	-141920.775	61953.606	11.093
208	-141906.662	61944.086	17.024
面積	188.9655715		
地積	188.96		

地番 12-3		地目	
所有者			
NO	X	Y	辺長
207	-141912.892	61934.884	
206	-141919.106	61925.700	11.089
180	-141933.196	61935.211	17.000
181	-141926.987	61944.415	11.102
207	-141912.892	61934.884	17.015
面積	188.7061365		
地積	188.70		

地番 12-4		地目	
所有者			
NO	X	Y	辺長
206	-141919.106	61925.700	
205	-141925.329	61916.510	11.099
179	-141939.412	61926.016	16.991
180	-141933.196	61935.211	11.099
206	-141919.106	61925.700	17.000
面積	188.6282670		
地積	188.62		

地番 12-5		地目	
所有者			
NO	X	Y	辺長
205	-141925.329	61916.510	
204	-141931.554	61907.317	11.102
178	-141945.632	61916.830	16.991
179	-141939.412	61926.016	11.094
205	-141925.329	61916.510	16.991
面積	188.5656185		
地積	188.56		

地番 12-6		地目	
所有者			
NO	X	Y	辺長
204	-141931.554	61907.317	
203	-141937.776	61898.129	11.097
177	-141951.848	61907.630	16.979
178	-141945.632	61916.830	11.103
204	-141931.554	61907.317	16.991
面積	188.5295830		
地積	188.52		

地番 12-7		地目	
所有者			
NO	X	Y	辺長
203	-141937.776	61898.129	
202	-141943.992	61888.930	11.102
176	-141958.053	61898.431	16.970
177	-141951.848	61907.630	11.096
203	-141937.776	61898.129	16.979
面積	188.4036940		
地積	188.40		

地番 12-8		地目	
所有者			
NO	X	Y	辺長
202	-141943.992	61888.930	
201	-141950.218	61879.741	11.100
175	-141964.262	61889.237	16.954
176	-141958.053	61898.431	11.094
202	-141943.992	61888.930	16.970
面積	188.2204775		
地積	188.22		

地番 12-9		地目	
所有者			
NO	X	Y	辺長
201	-141950.218	61879.741	
200	-141956.438	61870.551	11.097
174	-141970.492	61880.033	16.954
175	-141964.262	61889.237	11.114
201	-141950.218	61879.741	16.953
面積	188.2776780		
地積	188.27		

地番 12-10		地目	
所有者			
NO	X	Y	辺長
200	-141956.438	61870.551	
199	-141962.671	61861.355	11.109
173	-141976.701	61870.832	16.931
174	-141970.492	61880.033	11.100
200	-141956.438	61870.551	16.954
面積	188.1373065		
地積	188.13		

地番 12-11		地目	
所有者			
NO	X	Y	辺長
199	-141962.671	61861.355	
168	-141968.382	61852.919	10.187
169	-141970.538	61854.381	2.605
170	-141971.754	61852.575	2.177
171	-141981.242	61859.010	11.464
172	-141982.039	61862.942	4.012
173	-141976.701	61870.832	9.526
199	-141962.671	61861.355	16.931
面積	199.3694440		
地積	199.36		

地番 12-12		地目	
所有者			
NO	X	Y	辺長
199	-141962.671	61861.355	
197	-141948.553	61851.830	17.031
198	-141953.893	61843.915	9.548
165	-141957.833	61843.165	4.011
166	-141967.344	61849.602	11.485
167	-141966.151	61851.408	2.164
168	-141968.382	61852.919	2.695
199	-141962.671	61861.355	10.187
面積	200.8178000		
地積	200.81		

地番 12-13		地目	
所有者			
NO	X	Y	辺長
200	-141956.438	61870.551	
196	-141942.338	61861.028	17.015
197	-141948.553	61851.830	11.101
199	-141962.671	61861.355	17.031
200	-141956.438	61870.551	11.109
面積	189.0378490		
地積	189.03		

地番 12-14		地目	
所有者			
NO	X	Y	辺長
201	-141950.218	61879.741	
195	-141936.131	61870.221	17.002
196	-141942.338	61861.028	11.092
200	-141956.438	61870.551	17.015
201	-141950.218	61879.741	11.097
面積	188.7022455		
地積	188.70		

地番 12-15		地目	
所有者			
NO	X	Y	辺長
202	-141943.992	61888.930	
194	-141929.927	61879.423	16.977
195	-141936.131	61870.221	11.098
201	-141950.218	61879.741	17.002
202	-141943.992	61888.930	11.100
面積	188.5622605		
地積	188.56		

地番 12-16		地目	
所有者			
NO	X	Y	辺長
203	-141937.776	61898.129	
193	-141923.703	61888.625	16.982
194	-141929.927	61879.423	11.109
202	-141943.992	61888.930	16.977
203	-141937.776	61898.129	11.102
面積	188.5660445		
地積	188.56		

地番 12-17		地目	
所有者			
NO	X	Y	辺長
204	-141931.554	61907.317	
192	-141917.262	61897.822	16.975
193	-141923.703	61888.625	11.103
203	-141937.776	61898.129	16.982
204	-141931.554	61907.317	11.097
面積	188.4532495		
地積	188.45		

地番 12-18		地目	
所有者			
NO	X	Y	辺長
205	-141925.329	61916.510	
191	-141911.262	61907.022	16.968
192	-141917.483	61897.822	11.106
204	-141931.554	61907.317	16.975
205	-141925.329	61916.510	11.102
面積	188.4511830		
地積	188.45		

地番 12-19		地目	
所有者			
NO	X	Y	辺長
206	-141919.106	61925.700	
190	-141905.048	61916.208	16.962
191	-141911.262	61907.022	11.090
205	-141925.329	61916.510	16.968
206	-141919.106	61925.700	11.099
面積	188.2198150		
地積	188.21		

地番 12-20		地目	
所有者			
NO	X	Y	辺長
207	-141912.892	61934.884	
189	-141898.837	61925.401	16.955
190	-141905.048	61916.208	11.094
206	-141919.106	61925.700	16.962
207	-141912.892	61934.884	11.089
面積	188.0992440		
地積	188.09		

地番 12-21		地目	
所有者			
NO	X	Y	辺長
208	-141906.662	61944.086	
188	-141892.600	61934.620	16.951
189	-141898.837	61925.401	11.131
207	-141912.892	61934.884	16.955
208	-141906.662	61944.086	11.113
面積	188.5451100		
地積	188.54		

地番 12-22		地目	
所有者			
NO	X	Y	辺長
185	-141899.281	61954.987	
186	-141898.099	61946.157	14.248
187	-141887.493	61942.185	4.018
188	-141892.600	61934.620	9.127
208	-141906.662	61944.086	16.951
185	-141899.281	61954.987	13.165
面積	208.3891830		
地積	208.38		

地番	12-23		地目	
所有者				
NO	X	Y	辺長	
166	-141967.344	61849.602		
167	-141966.151	61851.408	2.164	
168	-141968.382	61852.919	2.695	
169	-141970.538	61854.381	2.605	
170	-141971.754	61852.575	2.177	
166	-141967.344	61849.602	5.319	