

地番 13-1				地目
所有者				
NO	X	Y	辺長	
257	-141938.337	61967.731		
227	-141952.331	61977.512	17.073	
228	-141949.700	61981.042	4.403	
904	-141944.845	61987.384	7.987	
229	-141940.875	61987.873	4.000	
230	-141931.515	61980.482	11.926	
231	-141932.550	61979.181	1.682	
232	-141931.236	61978.143	1.675	
257	-141938.337	61967.731	12.603	
面積				239.7638045
地積				239.76

地番 13-2				地目
所有者				
NO	X	Y	辺長	
257	-141938.337	61967.731		
256	-141944.809	61958.246	11.483	
225	-141959.045	61968.220	17.382	
226	-141956.800	61971.366	3.865	
903	-141954.466	61974.611	3.997	
227	-141952.331	61977.512	3.602	
257	-141938.337	61967.731	17.073	
面積				197.8504575
地積				197.85



地番 13-3				地目
所有者				
NO	X	Y	辺長	
256	-141944.809	61958.246		
255	-141951.311	61948.708	11.543	
902	-141965.607	61958.693	17.438	
224	-141961.423	61964.844	7.439	
225	-141959.045	61968.220	4.129	
256	-141944.809	61958.246	17.382	
面積				201.4276860
地積				201.42

地番 13-4				地目
所有者				
NO	X	Y	辺長	
255	-141951.311	61948.708		
254	-141957.599	61939.489	11.159	
222	-141971.843	61949.461	17.388	
223	-141965.923	61958.219	10.571	
902	-141965.607	61958.693	0.570	
255	-141951.311	61948.708	17.438	
面積				194.1139760
地積				194.11

地番 13-5				地目
所有者				
NO	X	Y	辺長	
254	-141957.599	61939.489		
253	-141963.692	61930.554	10.815	
221	-141977.724	61940.760	17.351	
222	-141971.843	61949.461	10.502	
254	-141957.599	61939.489	17.388	
面積				185.0717270
地積				185.07

地番 13-6				地目
所有者				
NO	X	Y	辺長	
253	-141963.692	61930.554		
252	-141969.625	61921.873	10.515	
220	-141983.594	61932.065	17.292	
221	-141977.724	61940.760	10.491	
253	-141963.692	61930.554	17.351	
面積				181.8257425
地積				181.82

地番 13-7				地目
所有者				
NO	X	Y	辺長	
252	-141969.625	61921.873		
251	-141975.521	61913.204	10.484	
219	-141989.451	61923.391	17.257	
220	-141983.594	61932.065	10.466	
252	-141969.625	61921.873	17.292	
面積				180.8416860
地積				180.84

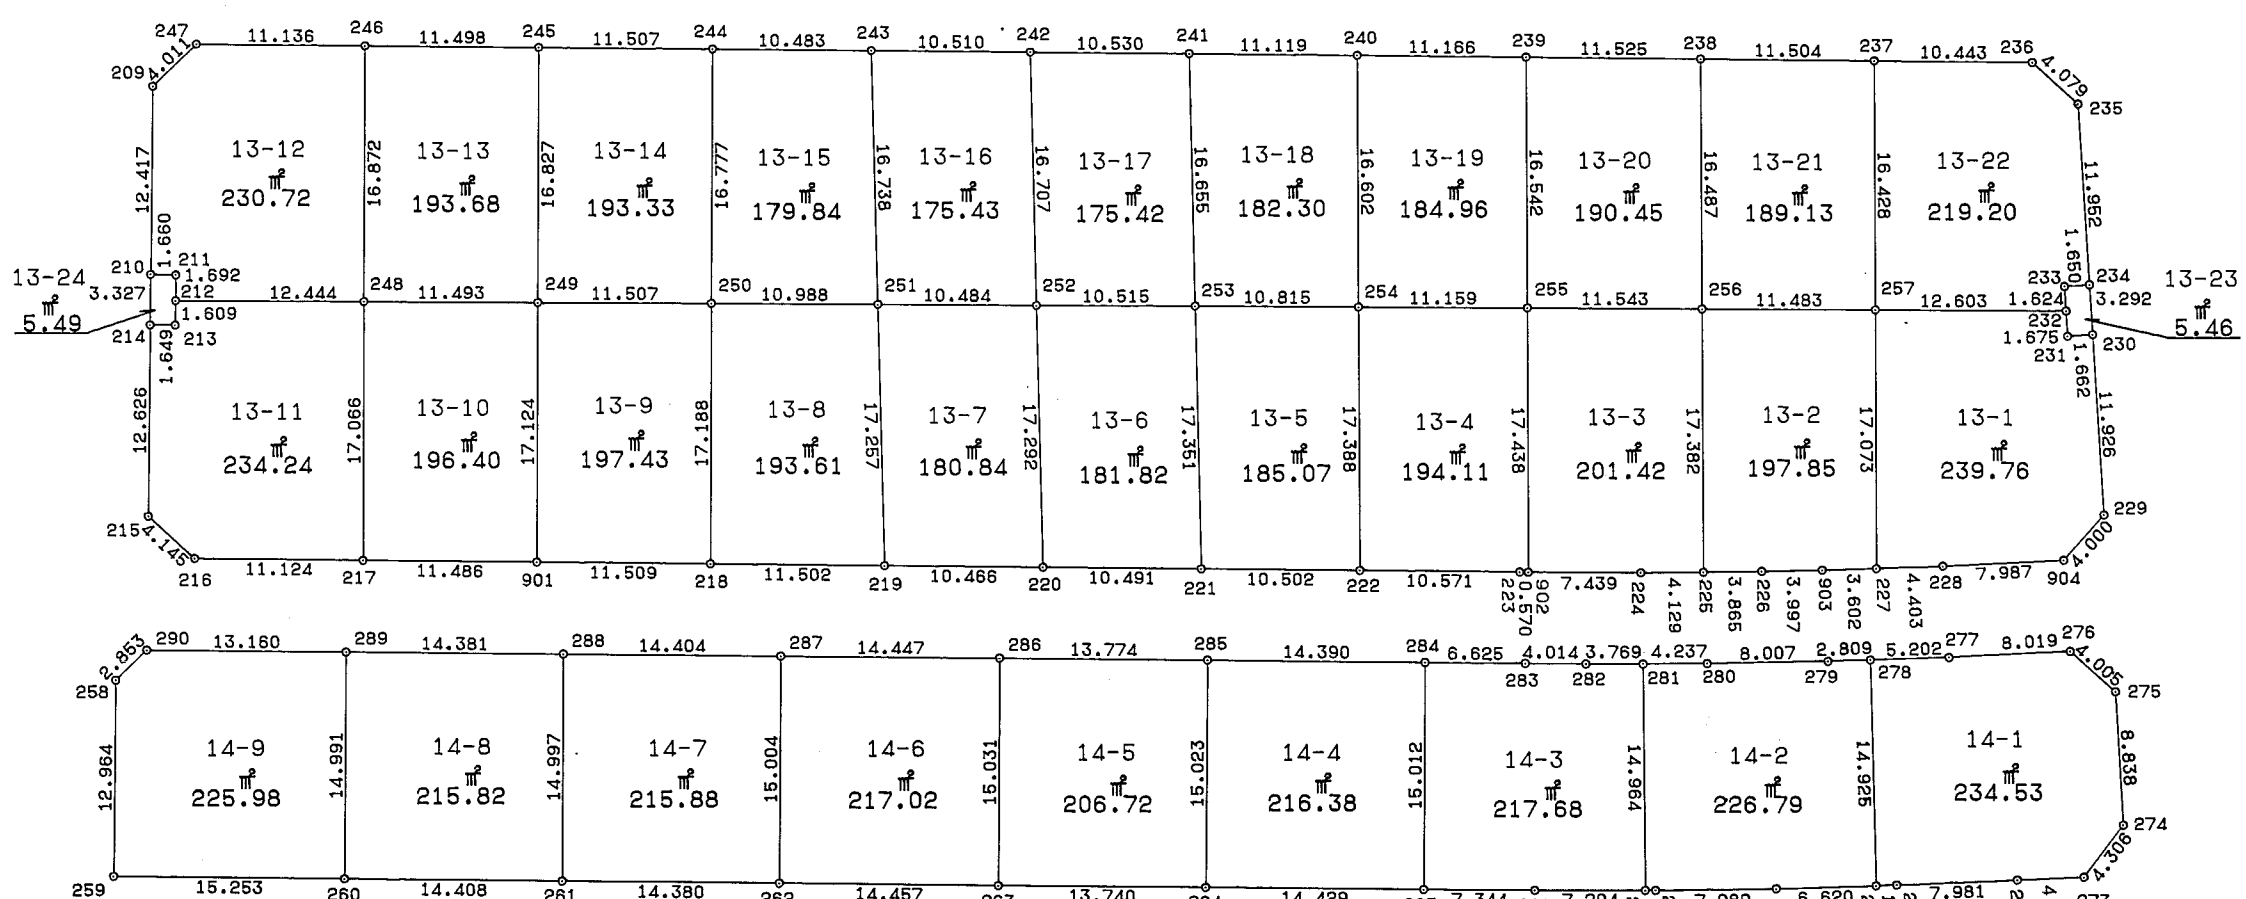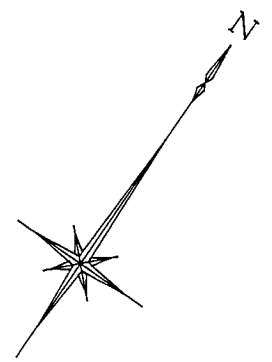

地番 13-8				地目
所有者				
NO	X	Y	辺長	
251	-141975.521	61913.204		
250	-141961.714	61904.127	10.988	
218	-141995.884	61913.856	17.188	
219	-141989.451	61923.391	11.502	
251	-141975.521	61913.204	17.257	
面積				193.6141540
地積				193.61

地番 13-9				地目
所有者				
NO	X	Y	辺長	
250	-141981.714	61904.127		
249	-141988.203	61894.624	11.507	
901	-142002.321	61904.315	17.124	
218	-141995.884	61913.856	11.509	
250	-141981.714	61904.127	17.188	
面積				197.4348980
地積				197.43

地番 13-10				地目
所有者				
NO	X	Y	辺長	
249	-141988.203	61894.624		
248	-141994.678	61885.129	11.493	
217	-142008.744	61894.793	17.066	
901	-142002.321	61904.315	11.486	
249	-141988.203	61894.624	17.124	
面積				196.4039795
地積				196.40

地番 13-11				地目
所有者				
NO	X	Y	辺長	
248	-141994.678	61885.129		
212	-142001.694	61874.851	12.444	
213	-142003.034	61875.741	1.609	
214	-142003.967	61874.381	1.649	
215	-142014.420	61881.463	12.626	
216	-142014.966	61885.572	4.145	
217	-142008.744	61894.793	11.124	
248	-141994.678	61885.129	17.066	
面積				234.2493270
地積				234.24

地番 13-12				地目
所有者				
NO	X	Y	辺長	
248	-141994.678	61885.129		
246	-141980.765	61875.584	16.872	
247	-141986.996	61866.354	11.136	
209	-141990.927	61865.559	4.011	
210	-142001.209	61872.520	12.417	
211	-142000.292	61873.904	1.660	
212	-142001.694	61874.851	1.692	
248	-141994.678	61885.129	12.444	
面積				230.7209940
地積				230.72

地番 13-13				地目
所有者				
NO	X	Y	辺長	
249	-141988.203	61894.624		
245	-141974.325	61885.109	16.827	
246	-141980.765	61875.584	11.498	
248	-141994.678	61885.129	16.872	
249	-141988.203	61894.624	11.493	
面積				193.6861800
地積				193.68

地番 13-14				地目
所有者				
NO	X	Y	辺長	
250	-141981.714	61904.127		
244	-141967.877	61894.640	16.777	
245	-141974.325	61885.109	11.507	
249	-141988.203	61894.624	16.827	
250	-141981.714	61904.127	11.507	
面積				193.3390460
地積				193.33

地番 13-15				地目
所有者				
NO	X	Y	辺長	
251	-141975.521	61913.204		
243	-141962.008	61903.326	16.738	
244	-141967.877	61894.640	10.483	
250	-141981.714	61904.127	16.777	
251	-141975.521	61913.204	10.988	
面積				179.8496700
地積				179.84

地番 13-16				地目
所有者				
NO	X	Y	辺長	
252	-141969.625	61921.873		
242	-141956.123	61912.034	16.707	
243	-141962.008	61903.326	10.510	
251	-141975.521	61913.204	16.738	
252	-141969.625	61921.873	10.484	
面積				175.4314080
地積				175.43

地番 13-17				地目
所有者				
NO	X	Y	辺長	
253	-141963.692	61930.554		
241	-141950.224	61920.756	16.655	
234	-141956.123	61912.034	10.530	
252	-141969.625	61921.873	16.707	
253	-141963.692	61930.554	10.515	
面積				175.4259735
地積				175.42

地番 13-18				地目
所有者				
NO	X	Y	辺長	
254	-141957.599	61939.489		
240	-141943.998	61929.969	16.602	
241	-141950.224	61920.756	11.119	
253	-141963.692	61930.554	16.655	
254	-141957.599	61939.489	10.815	
面積				182.3066635
地積				182.30

地番 13-19				地目
所有者				
NO	X	Y	辺長	
255	-141951.311	61948.708		
239	-141937.756	61939.227	16.542	
240	-141943.998	61929.969	11.166	
254	-141957.599	61939.489	16.602	
255	-141951.311	61948.708	11.159	
面積				184.9608655
地積				184.96

地番 13-20				地目
所有者				
NO	X	Y	辺長	
256	-141944.809	61958.246		
238	-141931.310	61948.781	16.487	
239	-141937.756	61939.227	11.625	
255	-141951.311	61948.708	16.542	
256	-141944.809	61958.246	11.543	
面積				190.4569440
地積				190.45

地番 13-21				地目
所有者				
NO	X	Y	辺長	
257	-141938.337	61967.731		
237	-141924.874	61958.316	16.428	
238	-141931.310	61948.781	11.604	
256	-141944.809	61958.246	16.487	
257	-141938.337	61967.731	11.483	
面積				189.1300700
地積				189.13

地番 13-22				地目
所有者				
NO	X	Y	辺長	
232	-141931.236	61978.143		
233	-141929.959	61977.139	1.624	
234	-141928.937	61978.434	1.650	
235	-141919.563	61971.020	11.952	
236	-141919.037	61966.975	4.079	
237	-141924.874	61958.316	10.443	
257	-141938.337	61967.731	16.428	
232	-141931.236	61978.143	12.603	
面積				219.2074160