
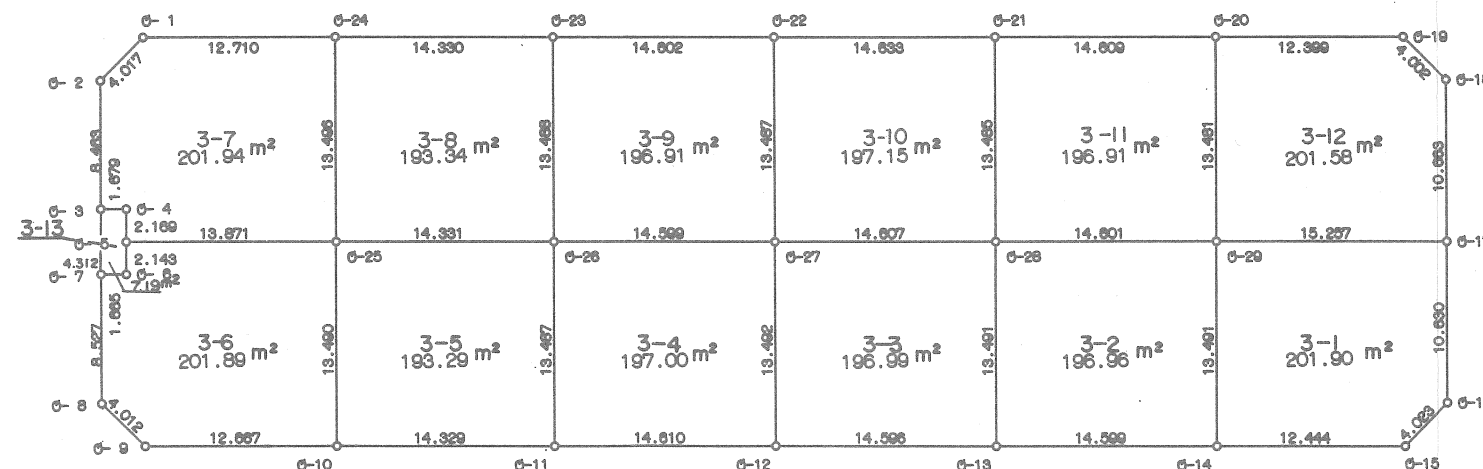


3		
地番	3-1	
符号	X	Y
0-29	-145898.524	87144.372
0-14	-145912.008	87143.929
0-15	-145912.407	87156.387
0-16	-145909.639	87159.287
0-17	-145899.014	87159.821
合計	403.815554	
面積	201.807777 M ²	
地番	3-2	
符号	X	Y
0-28	-145898.055	87129.779
0-13	-145911.539	87129.338
0-14	-145912.008	87143.929
0-29	-145898.524	87144.372
合計	393.931652	
面積	198.965828 M ²	
地番	3-3	
符号	X	Y
0-27	-145897.586	87115.180
0-12	-145911.071	87114.750
0-13	-145911.539	87129.338
0-28	-145898.055	87129.779
合計	393.980185	
面積	198.990082 M ²	
地番	3-4	
符号	X	Y
0-26	-145897.118	87100.589
0-11	-145910.588	87100.148
0-12	-145911.071	87114.750
0-27	-145897.586	87115.180
合計	394.004428	
面積	197.002214 M ²	
地番	3-5	
符号	X	Y
0-25	-145896.657	87086.285
0-10	-145910.140	87085.928
0-11	-145910.588	87100.148
0-26	-145897.118	87100.589
合計	386.595409	
面積	193.297704 M ²	

地番	3-6	
符号	X	Y
0-5	-145896.212	87072.401
0-6	-145898.354	87072.330
0-7	-145898.302	87070.688
0-8	-145908.825	87070.395
0-9	-145909.727	87073.168
0-10	-145910.140	87085.928
0-25	-145896.657	87086.285
合計	403.790692	
面積	201.895348 M ²	
地番	3-7	
符号	X	Y
0-1	-145882.788	87073.990
0-2	-145885.533	87071.078
0-3	-145893.992	87070.804
0-4	-145894.045	87072.482
0-5	-145896.212	87072.401
0-23	-145896.657	87086.285
0-24	-145883.188	87086.684
合計	403.885152	
面積	201.942576 M ²	
地番	3-8	
符号	X	Y
0-24	-145883.188	87086.684
0-25	-145896.657	87086.285
0-26	-145897.118	87100.589
0-23	-145883.637	87101.016
合計	386.889350	
面積	193.344875 M ²	
地番	3-9	
符号	X	Y
0-23	-145883.637	87101.016
0-26	-145897.118	87100.589
0-27	-145897.586	87115.180
0-22	-145884.108	87115.810
合計	393.829897	
面積	198.914948 M ²	

地番	3-10	
符号	X	Y
0-22	-145884.108	87115.810
0-27	-145897.586	87115.180
0-28	-145898.055	87129.779
0-21	-145884.578	87130.235
合計	394.312547	
面積	197.156273 M ²	
地番	3-11	
符号	X	Y
0-21	-145884.578	87130.235
0-28	-145898.055	87129.779
0-29	-145898.524	87144.372
0-20	-145885.051	87144.838
合計	393.822470	
面積	196.911235 M ²	
地番	3-12	
符号	X	Y
0-20	-145885.051	87144.838
0-29	-145898.524	87144.372
0-17	-145899.014	87159.821
0-18	-145898.357	87159.973
0-19	-145885.444	87157.229
合計	403.178275	
面積	201.589137 M ²	
地番	3-13	
符号	X	Y
0-3	-145893.992	87070.804
0-7	-145898.302	87070.688
0-6	-145898.354	87072.330
0-5	-145896.212	87072.401
0-4	-145894.045	87072.482
合計	14.397929	
面積	7.198984 M ²	

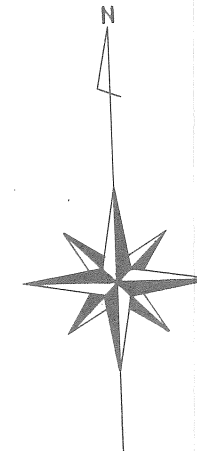

作製者

(年 月 日作製)

申請人

縮尺

1 / 500