

4		
地番	4-1	
符号	X	Y
I-28	-145895.385	87046.839
I-11	-145908.883	87046.400
I-12	-145909.256	87058.442
I-13	-145906.500	87061.395
I-14	-145895.864	87061.736
合計	394.021365	
面積	197.010582 M ²	

4-2		
符号	X	Y
I-27	-145894.923	87032.500
I-10	-145908.405	87032.059
I-11	-145908.883	87046.400
I-28	-145895.385	87046.839
合計	387.011200	
面積	193.505600 M ²	

4-3		
符号	X	Y
I-26	-145894.462	87018.160
I-9	-145907.941	87017.722
I-10	-145908.405	87032.059
I-27	-145894.923	87032.500
合計	386.986898	
面積	193.493418 M ²	

4-4		
符号	X	Y
I-25	-145894.001	87003.821
I-8	-145907.478	87003.370
I-9	-145907.941	87017.722
I-26	-145894.462	87018.160
合計	387.108016	
面積	193.554008 M ²	

4-5		
符号	X	Y
I-24	-145893.539	86989.462
I-7	-145907.018	86989.030
I-8	-145907.478	87003.370
I-25	-145894.001	87003.821
合計	387.212185	
面積	193.606092 M ²	

4-6		
符号	X	Y
I-23	-145893.078	86975.136
I-6	-145906.555	86974.689
I-7	-145907.018	86989.030
I-24	-145893.539	86989.462
合計	386.779924	
面積	193.389962 M ²	

4-7		
符号	X	Y
I-3	-145892.570	86959.360
I-4	-145903.125	86956.294
I-5	-145906.103	86960.915
I-6	-145906.555	86974.689
I-23	-145893.078	86975.136
合計	429.380113	
面積	214.690056 M ²	

4-8		
符号	X	Y
I-1	-145879.213	86963.447
I-2	-145881.867	86960.432
I-3	-145892.570	86959.360
I-23	-145893.078	86975.136
I-22	-145879.594	86975.559
合計	405.700056	
面積	202.850026 M ²	

4-9		
符号	X	Y
I-22	-145879.594	86975.559
I-23	-145893.078	86975.136
I-24	-145893.539	86989.462
I-21	-145890.055	86989.914
合計	387.137979	
面積	193.568989 M ²	



4-10		
符号	X	Y
I-21	-145890.055	86989.914
I-24	-145893.539	86989.462
I-25	-145894.001	87003.821
I-20	-145880.515	87004.252
合計	387.388108	
面積	193.693054 M ²	

4-11		
符号	X	Y
I-20	-145880.515	87004.252
I-25	-145894.001	87003.821
I-26	-145894.462	87018.160
I-19	-145880.971	87018.602
合計	387.371847	
面積	193.685923 M ²	

4-12		
符号	X	Y
I-19	-145880.971	87018.602
I-26	-145894.462	87018.160
I-27	-145894.923	87032.500
I-18	-145881.438	87032.946
合計	387.301824	
面積	193.650912 M ²	

4-13		
符号	X	Y
I-18	-145881.438	87032.946
I-27	-145894.923	87032.500
I-28	-145895.385	87046.839
I-17	-145881.900	87047.282
合計	387.093093	
面積	193.546546 M ²	

4-14		
符号	X	Y
I-17	-145881.900	87047.282
I-28	-145895.385	87046.839
I-14	-145895.864	87061.736
I-15	-145885.214	87062.078
I-16	-145882.299	87059.355
合計	393.915348	
面積	196.957674 M ²	

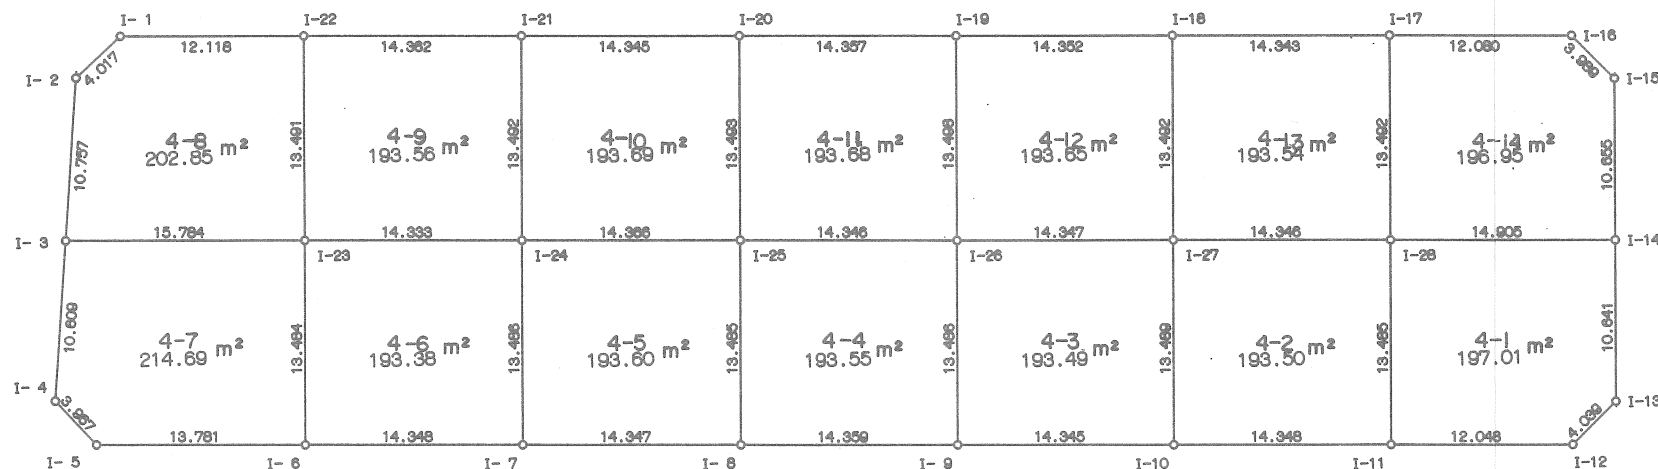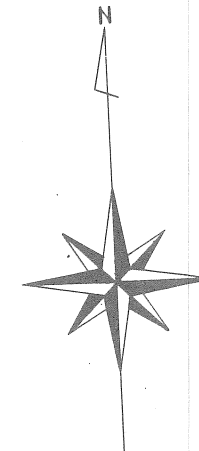

作製者

(年 月 日作製)

申請人

縮尺

1 / 500