

地番	8-1~8-6.26	地積測量図
土地の所在	西区学園東町3丁目	

8		
地番	8-1	
符号	X	Y
R-7	-145898.945	87185.840
R-8	-145912.708	87185.205
R-9	-145914.772	87187.138
R-10	-145915.195	87180.123
R-11	-145899.398	87180.624
合計	469.310861	
面積	234.655430 M ²	



8-2		
地番	8-2	
符号	X	Y
R-6	-145883.320	87186.155
R-7	-145898.945	87185.840
R-11	-145899.398	87180.624
R-12	-145883.812	87181.119
合計	467.830739	
面積	233.915389 M ²	

8-3		
地番	8-3	
符号	X	Y
R-5	-145887.731	87188.861
R-6	-145883.320	87186.155
R-12	-145883.812	87181.119
R-13	-145888.218	87181.813
合計	466.924814	
面積	233.462407 M ²	

8-4		
地番	8-4	
符号	X	Y
R-4	-145852.133	87187.154
R-5	-145887.731	87188.861
R-13	-145888.218	87181.813
R-14	-145852.818	87182.108
合計	467.012760	
面積	233.508390 M ²	

8-5		
地番	8-5	
符号	X	Y
R-3	-145836.549	87187.885
R-4	-145852.133	87187.154
R-14	-145852.818	87182.108
R-15	-145837.023	87182.803
合計	466.452813	
面積	233.226406 M ²	

8-6		
地番	8-6	
符号	X	Y
R-1	-145819.363	87171.027
R-2	-145822.125	87168.123
R-3	-145836.549	87187.885
R-15	-145837.023	87182.803
R-16	-145824.754	87182.992
R-17	-145819.583	87178.287
合計	474.050880	
面積	237.025415 M ²	

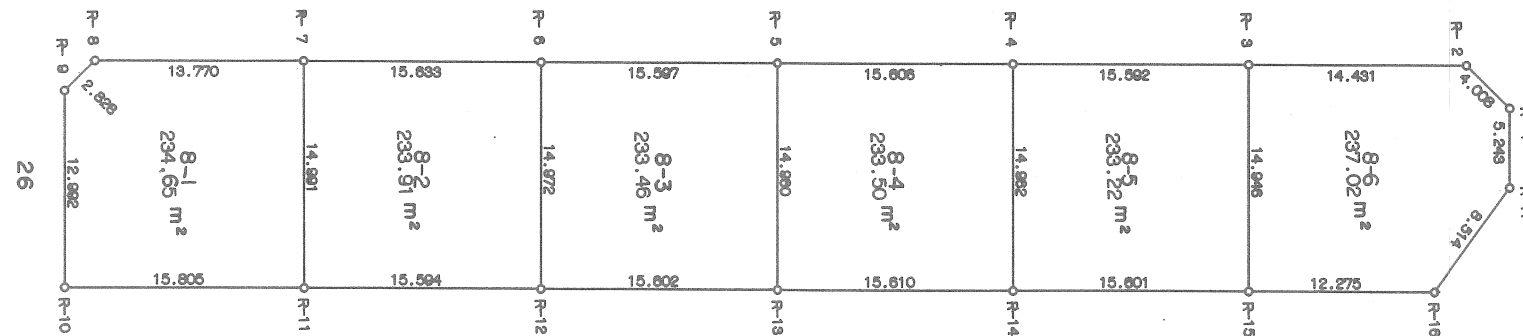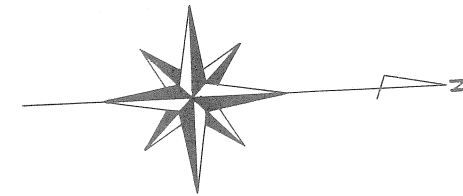

作製者	(年 月 日作製)	申請人	縮尺	1 / 500
-----	-------------	-----	----	---------