

地番12-1 ~ 12-16

地積測量図

土地の所在西区学園西町4丁目

縮尺1/500

地番	12-1		地目	
所有者				
N O	X	Y	辺 長	
12-5	-145967.152	65895.065	3.629	
12-6	-145964.151	65897.105	3.827	
12-7	-145961.022	65899.309	3.973	
12-8	-145957.078	65898.833	10.835	
12-9	-145950.082	65890.559	13.745	
12-35	-145961.285	65882.596	11.969	
12-33	-145968.180	65892.379	2.347	
12-34	-145966.233	65893.690	1.654	
面積	170.1212320			
地積	170.12 ㎡			

地番	12-2		地目	
所有者	番	号		
N	O	X	Y	辺長
12-31		-145972.554	65874.528	11.508
12-1		-145978.454	65884.408	3.993
12-2		-145977.525	65888.291	4.002
12-3		-145974.143	65890.430	3.578
12-4		-145971.151	65892.392	1.669
12-32		-145970.213	65891.012	2.450
12-33		-145968.180	65892.379	11.969
12-35		-145961.285	65882.596	13.859
面積				177.4209705
地積				177.42 ㎡

地番		12-3		地目	
所有者					
NO		X		Y	辺長
12-30		-145966.343		65864.151	12.094
12-31		-145972.554		65874.528	13.859
12-35		-145961.285		65882.596	12.043
12-36		-145954.286		65872.796	14.836
面積				172.8568580	
地積				172.85 m ²	

地番	12-4		地目		
所有者	番				
N	O	X	Y	辺長	
12-29		-145960.480	65854.330	11.438	
12-30		-145966.343	65864.151	14.836	
12-36		-145954.286	65872.796	11.379	
12-37		-145947.689	65863.525	15.753	
面積				174.1711040	
地積				174.17 m ²	

地番	12-5	地目	
所有者			
N O	X	Y	辺長
12-28	-145954.751	65844.733	11.177
12-29	-145960.480	65854.330	15.753
12-37	-145947.689	65863.525	11.184
12-38	-145941.205	65854.412	16.649
面積	180.8183580		
地積	180.81 m ²		

地番	12-6		地目	
所有者				
N O	X	Y	辺長	
12-27	-145948.923	65834.996	11.348	
12-28	-145954.751	65844.733	16.649	
12-38	-145941.205	65854.412	11.335	
12-39	-145934.628	65845.180	17.552	
面積				193.6291110
地積				193.62 m ²

座標求積表



地番	12-7		地目	
所有者				
N O	X	Y	辺長	
12-26	-145942.628	65824.466	12.268	
12-27	-145948.923	65834.996	17.552	
12-39	-145934.628	65845.180	12.204	
12-41	-145927.565	65835.228	5.595	
12-40	-145932.116	65831.974	12.918	
面積	220.2953760			
地積	220.29 m ²			

地番	12-8	地目	
所有者			
N O	X	Y	辺長
12-21	-145923.880	65819.364	2.629
12-22	-145926.079	65817.924	4.006
12-23	-145929.453	65815.765	3.999
12-24	-145932.831	65813.625	4.004
12-25	-145936.722	65814.571	11.524
12-26	-145942.628	65824.466	12.918
12-40	-145932.116	65831.974	15.061
面積	190.4557360		
地積	190.45 ㎡		

地番	12-9	地目		
所有者				
N	O	X	Y	辺長
12-18		-145913.380	65826.463	3.293
12-19		-145916.086	65824.586	3.997
12-20		-145919.390	65822.336	5.385
12-21		-145923.880	65819.364	15.061
12-40		-145932.116	65831.974	5.595
12-41		-145927.565	65835.228	6.634
12-42		-145922.161	65839.076	15.369
面積				189.8257135
地積				189.82 m ²

地番	12-10		地目	
所有者				
N	O	X	Y	辺長
12-14		-145912.442	65846.001	12.420
12-15		-145904.440	65836.502	4.004
12-16		-145904.901	65832.525	5.708
12-17		-145909.534	65829.190	4.715
12-18		-145913.380	65826.463	15.369
12-42		-145922.161	65839.076	11.934
面積	189.8829650			
地積	189.88 m ²			

地番	12-11	地目	
所有者			
N O	X	Y	辺長
12-13	-145920.343	65855.389	12.270
12-14	-145912.442	65846.001	11.934
12-42	-145922.161	65839.076	6.634
12-41	-145927.565	65835.228	12.204
12-39	-145934.628	65845.180	17.558
面積	220.6933360		

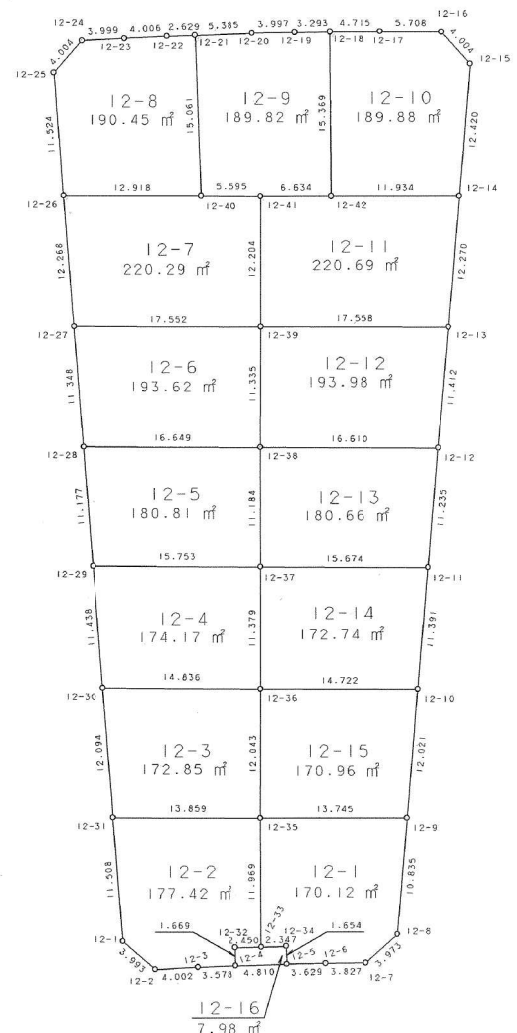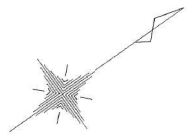

地番	12-12		地目	
所有者				
N O	X	V		辺長
12-12	-145927.714	65864.101		11.412
12-13	-145920.343	65855.389		17.558
12-39	-145934.628	65845.180		11.335
12-38	-145941.205	65854.412		16.610
面積	193.9874620			
地積	193.98 ㎡			

地番	2-13		地目		
所有者					
N O	X		Y	辺長	
12-11	-145934.967		65872.681	11.235	
12-12	-145927.714		65864.101	16.610	
12-38	-145941.205		65854.412	11.184	
12-37	-145947.689		65863.525	15.674	
面積	180.6650935				
地積	180.66 m ²				

地番	2-14		地目	
所有者	者			
N O	X		Y	辺長
12-10	-145942.324		65881.377	11.391
12-11	-145934.967		65872.681	15.674
12-37	-145947.689		65863.525	11.379
12-36	-145954.286		65872.796	14.722
面積	172.7498815			
地積	172.74 m ²			

地番	2-15		地目	
所有者	番			
N	O	X	Y	辺長
12-9		-145950.082	65890.559	12.021
12-10		-145942.324	65881.377	14.722
12-36		-145954.286	65872.796	12.043
12-35		-145961.285	65882.596	13.745
面積				170.9644595
地積				170.96 m ²

地番	12-16		地目		
所有者					
N	O	X	Y	辺長	
12-4		-145971.151	65892.392	4.810	
12-5		-145967.152	65895.065	1.654	
12-34		-145966.233	65893.690	2.347	
12-33		-145968.180	65892.379	2.450	
12-32		-145970.213	65891.012	1.669	
面積				7.9815950	
地積				7.98 ㎡	

神戸市港湾整備局新都市整備本部工務課

図名確定測量図

縮尺1/500

番号

作製年月日平成14年4月

担当測量士

株式会社 新土木開発コンサルタント