

地番	13-1 ~ 13-14	地積測量図
土地の所在	西区学園西町4丁目	縮尺 1/500

座標求積表

地番		13-1	地目	
所有者				
N	O	X	Y	辺長
13-5		-145941.945	65913.806	4.274
13-6		-145938.653	65916.532	4.004
13-7		-145935.595	65919.116	4.008
13-8		-145932.547	65921.718	4.016
13-9		-145928.532	65921.612	10.515
13-10		-145921.090	65914.183	15.620
13-33		-145932.581	65903.603	13.849
面積		203.1529250		
地積		203.15 m ²		

地番	13-2		地目	
所有者				
N	O	X	Y	辺長
13-32		-145944.239	65892.947	12.129
13-1		-145952.073	65902.207	4.026
13-2		-145951.605	65906.206	4.802
13-3		-145947.811	65909.149	3.734
13-4		-145944.874	65911.455	3.756
13-5		-145941.945	65913.806	13.849
13-33		-145932.581	65903.603	15.794
面積				218.9495555
地積				218.94 m ²

地番	13-3		地目			
所有者						
N	O	X	Y		辺長	
13-31	-145935.771		65882.912		13.130	
13-32	-145944.239		65892.947		15.794	
13-33	-145932.581		65903.603		13.076	
13-34	-145923.747		65893.962		16.330	
面積	210.3810610					
地積	210.38 m ²					

地番	13-4		地目			
所有者						
N	O	X	Y		辺長	
13-30	-145927.602		65873.230		12.668	
13-31	-145935.771		65882.912		16.330	
13-34	-145923.747		65893.962		12.686	
13-35	-145915.174		65884.611		16.852	
面積			210.2336795			
地積			210.23 m ²			

地番	13-5		地目	
所有者				
N	O	X	Y	辺長
13-29		-145919.672	65863.834	12.295
13-30		-145927.602	65873.230	16.852
13-35		-145915.174	65884.611	12.263
13-36		-145906.885	65875.573	17.358
面積	209.9491475			
地積	209.94 m ²			



地番	3-6		地目	
所有者	番			
N	O	X	Y	辺長
13-28		-145911.986	65854.725	11.918
13-29		-145919.672	65863.834	17.358
13-36		-145906.885	65875.573	11.906
13-37		-145898.841	65866.796	17.847
面積				209.5877630
地積				209.58 m ²

地番	13-7		地目			
所有者						
N	O	X	Y		辺長	
13-27	-145904.514		65845.875		11.582	
13-28	-145911.986		65854.725		17.847	
13-37	-145898.841		65866.796		11.574	
13-38	-145891.022		65858.262		18.316	
面積	209.2612215					
地積	209.26 m ²					

地 番		13-8		地 目	
所 有 者		X		Y	
N	O			辺 長	
13-21		-145883.130		65849.539	
13-22		-145886.164		65847.037	
13-23		-145889.275		65844.524	
13-24		-145892.403		65842.023	
13-25		-145895.565		65839.561	
13-26		-145899.534		65839.988	
13-27		-145904.514		65845.875	
13-38		-145891.022		65858.262	
面 積		202.9543480			
地 積		202.95 m ²			

地番		13-9	地目	
所有者				
N	O	X	Y	辺長
13-15		-145877.468	65870.694	9.384
13-16		-145870.823	65864.068	4.006
13-17		-145870.926	65860.063	4.002
13-18		-145873.917	65857.404	4.035
13-19		-145876.961	65854.755	4.001
13-20		-145880.004	65852.158	4.078
13-21		-145883.130	65849.539	11.763
13-38		-145891.022	65858.262	18.392
面積		221.9076275		
地積		221.90 m ²		

地番	13-10	地目	
所有者			
N	O	X	Y
13-14	-145885.678	65878.871	11.587
13-15	-145877.468	65870.694	18.392
13-38	-145891.022	65858.262	11.574
13-37	-145898.841	65866.796	17.863
面積	209.8226225		
地積	209.82 m ²		

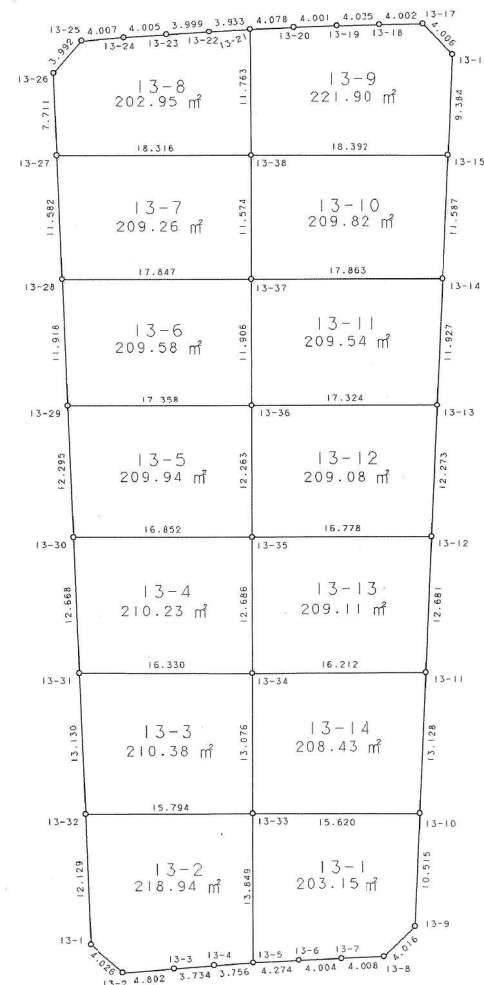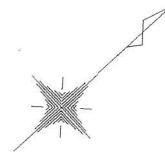

地番		13-11	地目	
所有者				
N	O	X	Y	辺長
13-13		-145894.125	65887.291	11.927
13-14		-145885.678	65878.871	17.863
13-37		-145898.841	65866.796	11.906
13-36		-145906.885	65875.573	17.324
面積			209.5420485	
地積			209.54 m ²	

地番	13-12	地目	
所有者			
N	O	X	Y
			辺長
13-12	-145902.815	65895.958	12.273
13-13	-145894.125	65887.291	17.324
13-36	-145906.885	65875.573	12.263
13-35	-145915.174	65884.611	16.778
面積			209.0881325
地積			209.08 m ²

地番	13-13	地目	
所有者			
N	O	X	Y
			辺長
13-11	-145911.793	65904.914	12.681
13-12	-145902.815	65895.958	16.778
13-35	-145915.174	65884.611	12.686
13-34	-145923.747	65893.962	16.222
面積	209.1169600		
地積	209.11 m ²		

地番		13-14	地目	
所有者				
N	O	X	Y	辺長
13-10		-145921.090	65914.183	13.128
13-11		-145911.793	65904.914	16.212
13-34		-145923.747	65893.962	13.076
13-33		-145932.581	65903.603	15.620
面積			208.4354105	
地積			208.43 m ²	

神戸市港湾整備局新都市整備本部工務課			
図名	確定測量図	番号	—
縮尺	1/500	号	—
作製年月日	平成14年4月		
担当測量士			
株式会社	新土木開発コンサルタント		