

|       |             |       |    |       |
|-------|-------------|-------|----|-------|
| 地番    | 15-1 ~ 15-9 | 地積測量図 | 縮尺 | 1/500 |
| 土地の所在 | 西区学園西町4丁目   |       |    |       |

座標求積表

| 地番    | 15-1                  | 地目        |        |
|-------|-----------------------|-----------|--------|
| 所有者   | X                     | Y         | 辺長     |
| N 0   |                       |           |        |
| 15-10 | -145989.839           | 65967.716 | 3.859  |
| 15-11 | -145986.825           | 65970.126 | 4.009  |
| 15-12 | -145983.740           | 65972.687 | 4.061  |
| 15-13 | -145979.681           | 65972.552 | 12.822 |
| 15-14 | -145970.594           | 65963.506 | 12.235 |
| 15-39 | -145980.024           | 65955.710 | 15.507 |
| 面積    | 173.1424850           |           |        |
| 地積    | 173.14 m <sup>2</sup> |           |        |

| 地番    | 15-2                  | 地目        |        |
|-------|-----------------------|-----------|--------|
| 所有者   | X                     | Y         | 辺長     |
| N 0   |                       |           |        |
| 15-7  | -145998.432           | 65961.133 | 2.160  |
| 15-8  | -145996.693           | 65962.414 | 4.011  |
| 15-9  | -145993.492           | 65964.831 | 4.655  |
| 15-10 | -145989.839           | 65967.716 | 15.507 |
| 15-39 | -145980.024           | 65955.710 | 11.581 |
| 15-38 | -145989.214           | 65948.663 | 15.507 |
| 面積    | 173.2462305           |           |        |
| 地積    | 173.24 m <sup>2</sup> |           |        |

| 地番    | 15-3                  | 地目        |        |
|-------|-----------------------|-----------|--------|
| 所有者   | X                     | Y         | 辺長     |
| N 0   |                       |           |        |
| 15-4  | -146007.483           | 65954.740 | 5.224  |
| 15-5  | -146003.176           | 65957.696 | 4.025  |
| 15-6  | -145999.905           | 65960.043 | 1.832  |
| 15-7  | -145998.432           | 65961.133 | 15.507 |
| 15-38 | -145989.214           | 65948.663 | 11.615 |
| 15-37 | -145998.697           | 65941.955 | 15.513 |
| 面積    | 175.5425665           |           |        |
| 地積    | 175.54 m <sup>2</sup> |           |        |

| 地番    | 15-4                  | 地目        |        |
|-------|-----------------------|-----------|--------|
| 所有者   | X                     | Y         | 辺長     |
| N 0   |                       |           |        |
| 15-33 | -146010.222           | 65937.548 | 10.078 |
| 15-1  | -146015.395           | 65946.197 | 4.015  |
| 15-2  | -146014.459           | 65950.101 | 4.785  |
| 15-3  | -146010.464           | 65952.735 | 3.593  |
| 15-4  | -146007.483           | 65954.740 | 15.513 |
| 15-37 | -145998.697           | 65941.955 | 10.506 |
| 15-35 | -146007.589           | 65936.359 | 2.363  |
| 15-36 | -146008.803           | 65938.386 | 1.648  |
| 面積    | 171.4191220           |           |        |
| 地積    | 171.41 m <sup>2</sup> |           |        |



| 地番    | 15-5                  | 地目        |        |
|-------|-----------------------|-----------|--------|
| 所有者   | X                     | Y         | 辺長     |
| N 0   |                       |           |        |
| 15-27 | -145990.481           | 65929.998 | 2.199  |
| 15-28 | -145992.301           | 65928.764 | 4.000  |
| 15-29 | -145995.642           | 65926.564 | 3.997  |
| 15-30 | -145999.004           | 65924.402 | 4.014  |
| 15-31 | -146002.911           | 65925.321 | 9.441  |
| 15-32 | -146007.754           | 65933.425 | 1.649  |
| 15-34 | -146006.339           | 65934.272 | 2.433  |
| 15-35 | -146007.589           | 65936.359 | 10.506 |
| 15-37 | -145998.697           | 65941.955 | 14.508 |
| 面積    | 176.5582110           |           |        |
| 地積    | 176.55 m <sup>2</sup> |           |        |

| 地番    | 15-6                  | 地目        |        |
|-------|-----------------------|-----------|--------|
| 所有者   | X                     | Y         | 辺長     |
| N 0   |                       |           |        |
| 15-23 | -145980.593           | 65936.994 | 2.304  |
| 15-24 | -145982.454           | 65935.636 | 4.002  |
| 15-25 | -145985.711           | 65933.311 | 4.009  |
| 15-26 | -145988.993           | 65931.009 | 1.799  |
| 15-27 | -145990.481           | 65929.998 | 14.508 |
| 15-37 | -145998.697           | 65941.955 | 11.616 |
| 15-38 | -145989.214           | 65948.663 | 14.508 |
| 面積    | 172.5060890           |           |        |
| 地積    | 172.50 m <sup>2</sup> |           |        |

| 地番    | 15-7                  | 地目        |        |
|-------|-----------------------|-----------|--------|
| 所有者   | X                     | Y         | 辺長     |
| N 0   |                       |           |        |
| 15-19 | -145970.849           | 65944.470 | 2.576  |
| 15-20 | -145972.869           | 65942.872 | 4.002  |
| 15-21 | -145976.032           | 65940.420 | 4.008  |
| 15-22 | -145979.225           | 65937.998 | 1.697  |
| 15-23 | -145980.593           | 65936.994 | 14.508 |
| 15-38 | -145989.214           | 65948.663 | 11.581 |
| 15-39 | -145980.024           | 65955.710 | 14.509 |
| 面積    | 173.5146035           |           |        |
| 地積    | 173.51 m <sup>2</sup> |           |        |

| 地番    | 15-8                  | 地目        |        |
|-------|-----------------------|-----------|--------|
| 所有者   | X                     | Y         | 辺長     |
| N 0   |                       |           |        |
| 15-14 | -145970.594           | 65963.506 | 11.600 |
| 15-15 | -145962.383           | 65955.312 | 4.005  |
| 15-16 | -145962.532           | 65951.310 | 4.343  |
| 15-17 | -145965.860           | 65948.519 | 4.003  |
| 15-18 | -145968.955           | 65945.981 | 2.423  |
| 15-19 | -145970.849           | 65944.470 | 14.509 |
| 15-39 | -145980.024           | 65955.710 | 12.235 |
| 面積    | 184.3803470           |           |        |
| 地積    | 184.38 m <sup>2</sup> |           |        |

| 地番    | 15-9                | 地目        |       |
|-------|---------------------|-----------|-------|
| 所有者   | X                   | Y         | 辺長    |
| N 0   |                     |           |       |
| 15-32 | -146007.754         | 65933.425 | 4.805 |
| 15-33 | -146010.222         | 65937.548 | 1.648 |
| 15-35 | -146008.803         | 65938.386 | 2.363 |
| 15-35 | -146007.589         | 65936.359 | 2.433 |
| 15-34 | -146006.339         | 65934.272 | 1.649 |
| 面積    | 7.9134535           |           |       |
| 地積    | 7.91 m <sup>2</sup> |           |       |

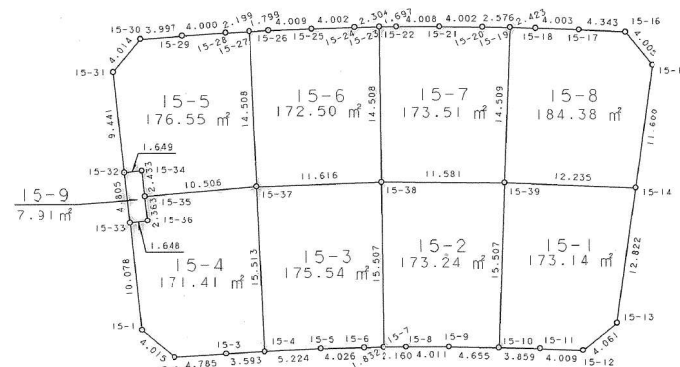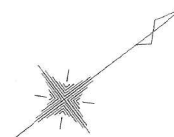

|                    |       |         |       |
|--------------------|-------|---------|-------|
| 神戸市港湾整備局新都市整備本部工務課 |       |         |       |
| 図名                 | 確定測量図 | 番号      | _____ |
| 縮尺                 | 1／500 |         |       |
| 作製年月日              |       | 平成14年4月 |       |
| 担当測量士              |       |         |       |
| 株式会社 新土木開発コンサルタント  |       |         |       |