


地 番	1-10
-----	------

土地積測量図

土地の所在	神戸市西区月が丘五丁目
-------	-------------

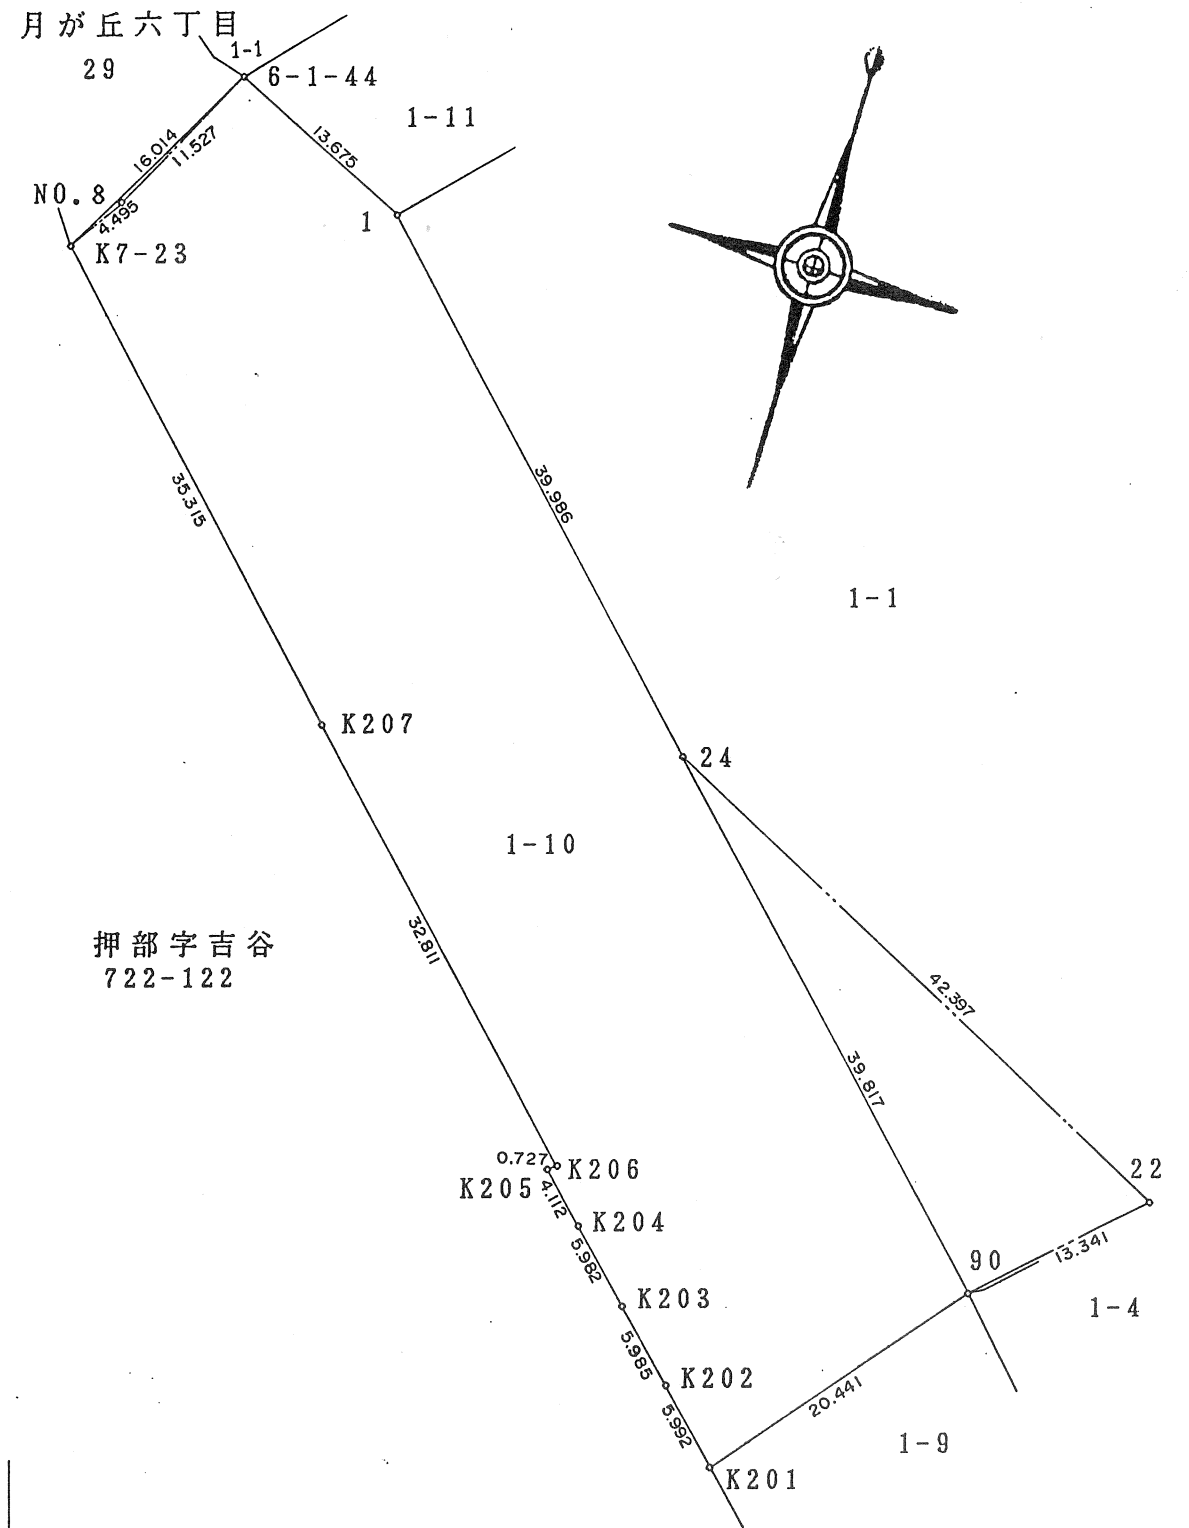

座標求積表

地 番	(1)	1-10		
No.	標 識	X	Y	辺 長
1	P	-137644.030	65788.705	39.986
6-1-44	C	-137637.733	65776.566	13.675
K7-23	P	-137651.437	65768.281	16.014
K-207	P	-137677.285	65792.344	35.315
K-206	P	-137701.264	65814.740	32.811
K-205	P	-137701.774	65814.222	0.727
K-204	P	-137704.702	65817.109	4.112
K-203	P	-137708.993	65821.277	5.982
K-202	P	-137713.275	65825.459	5.985
K-201	P	-137717.631	65829.573	5.992
90	P	-137702.363	65843.165	20.441
24	P	-137673.271	65815.979	39.817
倍面積		3642.106782	面積	1821.0533910
			地 積	1821.05 m ²

凡 例

	種 類
C	コンクリート杭
B	鋳
P	プレート
N	ペンキ
W	木 杭

作 製 者

(平成 年 月 日作製)

申 請 人

縮尺

1 / 500