
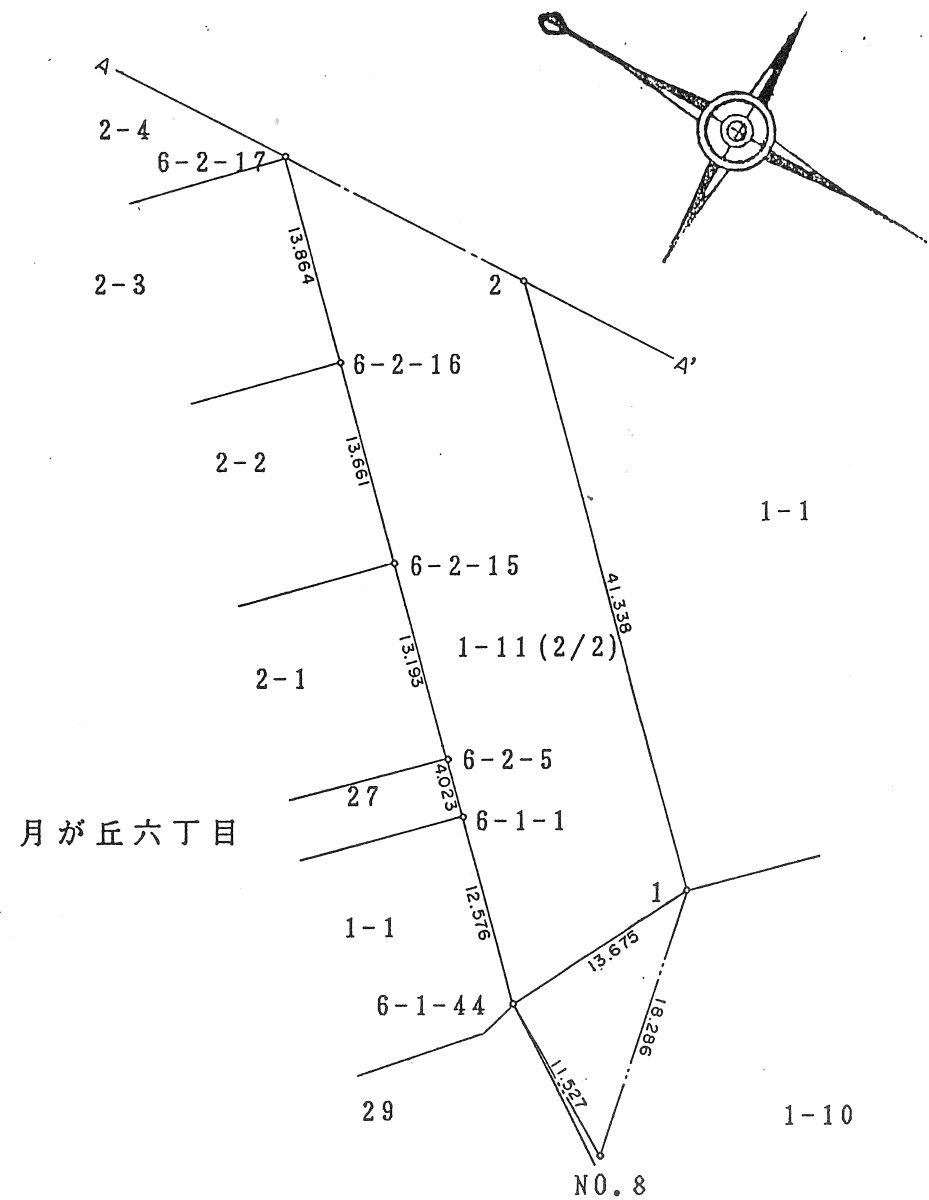


土地の所在

神戸市西区月が丘五丁目

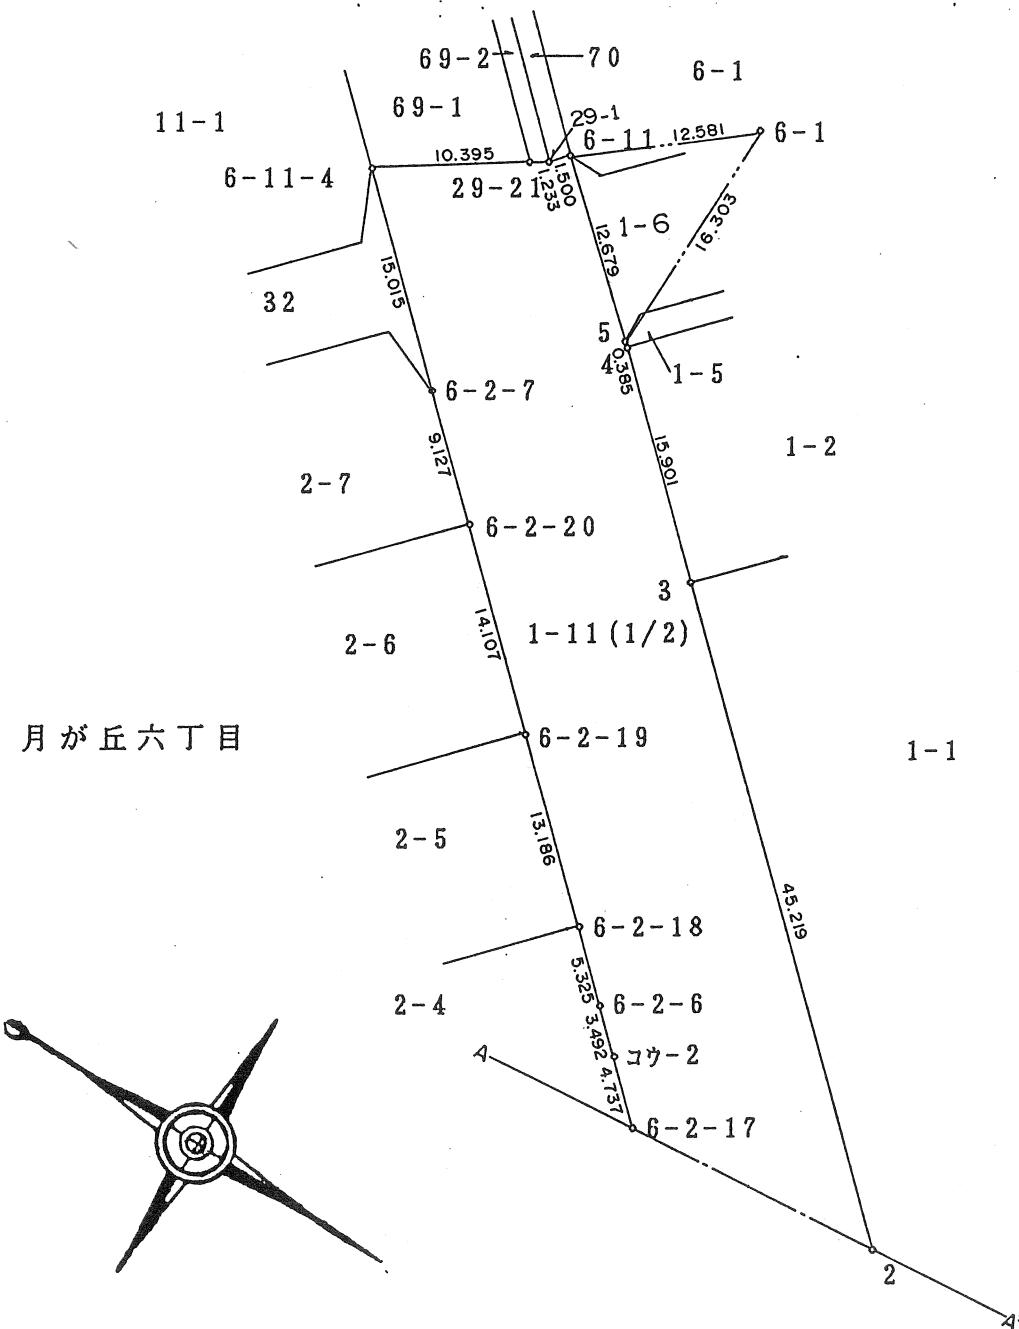

作製者

(平成 年 月 日作製)

申請人

縮尺

$$\frac{1}{500}$$

地番	1-11
土地の所在	神戸市西区月が丘五丁目

土地積測量図

座標求積表

地番	(1) 1-11			
No.	標識	X	Y	辺長
6-11-4	P	-137551.235	65863.036	10.395
6-2-7	P	-137561.866	65852.432	15.015
6-2-20	P	-137568.318	65845.976	9.127
6-2-19	P	-137578.290	65835.998	14.107
6-2-18	P	-137587.611	65826.671	13.186
6-2-6	P	-137591.375	65822.904	5.325
コウ-2	P	-137593.846	65820.436	3.492
6-2-17	P	-137597.198	65817.089	4.737
6-2-16	P	-137607.008	65807.292	13.864
6-2-15	P	-137616.674	65797.639	13.661
6-2-5	P	-137626.009	65788.316	13.193
6-1-1	P	-137628.860	65785.478	4.023
6-1-44	P	-137637.733	65776.566	12.576
1	C	-137644.030	65788.705	13.675
2	P	-137614.839	65817.975	41.338
3	P	-137582.865	65849.950	45.219
4	P	-137571.619	65861.192	15.901
5	P	-137571.339	65861.456	0.385
6-11	P	-137562.179	65870.222	12.679
29-1	P	-137561.118	65869.162	1.500
29-21	P	-137560.070	65868.513	1.233
倍面積		3102.576307	面積	1551.2881535
			地積	1551.28 m²

凡例

	種類
C	コンクリート杭
B	鋳
P	プレート
N	ペンキ
W	木杭

作製者

(平成 年 月 日作製)

申請人

縮尺

1/