


地番	205-284 1-1	地積測量図
土地の所在	神戸市西区月が丘二丁目	

座標求積表

地番	NO	標識	X	Y	辺長	
1-1	1-15	(C)	-137801.333	66055.956	11.970	
205-284	1-16	(C)	-137812.234	66062.408	12.667	
	1-17	(C)	-137814.097	66065.969	4.019	
	1-18	(C)	-137813.112	66077.216	11.290	
	1-10	(C)	-137799.559	66076.030	13.605	
	1-11	(C)	-137800.257	66067.878	8.182	
		倍面積	454.834780			
		面積	227.4173900	m ² 地積	227.41	m ²

C: コンクリート杭

境界番号	引照点	距離	角度
	T.359		
	T.360	64.896	266-55-12
1-15	T.359	52.713	342-03-44
	T.360	21.931	47-45-11
1-18	T.359	41.504	315-24-19
	T.360	45.805	39-30-20

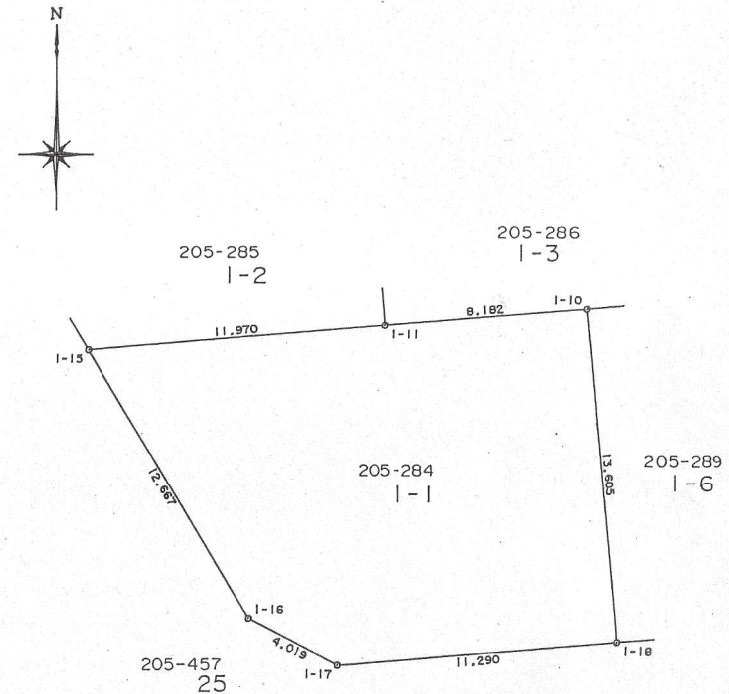

作製者

申請人

神戸市長 笹山 幸



縮尺

1/
250