


地番	1-2 205-285	地積測量図
土地の所在	神戸市西区月が丘二丁目	

座標求積表

地番	NO	標識	X	Y	辺長	
1-2	1-11	(C)	-137800.257	66067.878	11.970	
205-285	1-12	(C)	-137786.673	66066.733	13.632	
	1-13	(C)	-137787.956	66051.995	14.794	
	1-14	(C)	-137791.489	66050.130	3.995	
	1-15	(C)	-137801.333	66055.956	11.439	
		倍面積	404.354975			
		面積	202.1774875	m ²	地積	202.17 m ²

C:コンクリート杭

境界番号	引照点	距離	角度
	T.359		
	T.360	64.896	266-55-12
1-14	T.359	55.773	353-43-45
	T.360	11.249	32-47-24
1-11	T.359	41.328	337-31-19
	T.360	31.032	30-36-34

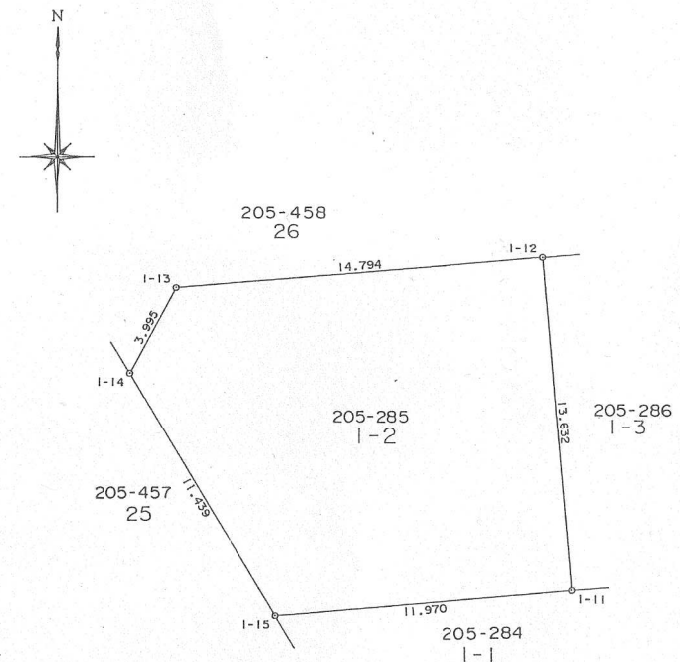

作製者

申請人

神戸市長 笹山 幸俊

縮尺

1/250