


座 標 求 積 表

地番	NO	標識	X	Y	辺長
1-3	1-1	(C)	-137785.349	66081.776	13.607
205-286	1-12	(C)	-137786.673	66066.733	15.101
	1-11	(C)	-137800.257	66067.878	13.632
	1-10	(C)	-137799.559	66076.030	8.182
	1-9	(C)	-137798.903	66082.979	6.980
		倍面積	412.665218		
		面積	206.3326090	m ² 地積	206.33

C: コンクリート杭

境界番号	引照点	距離	角度
	T.359	64.896	266-55-12
	T.360		
1-12	T.359	38.663	356-46-30
	T.360	26.384	4-43-43
1-9	T.359	27.632	326-28-39
	T.360	44.554	20-01-47

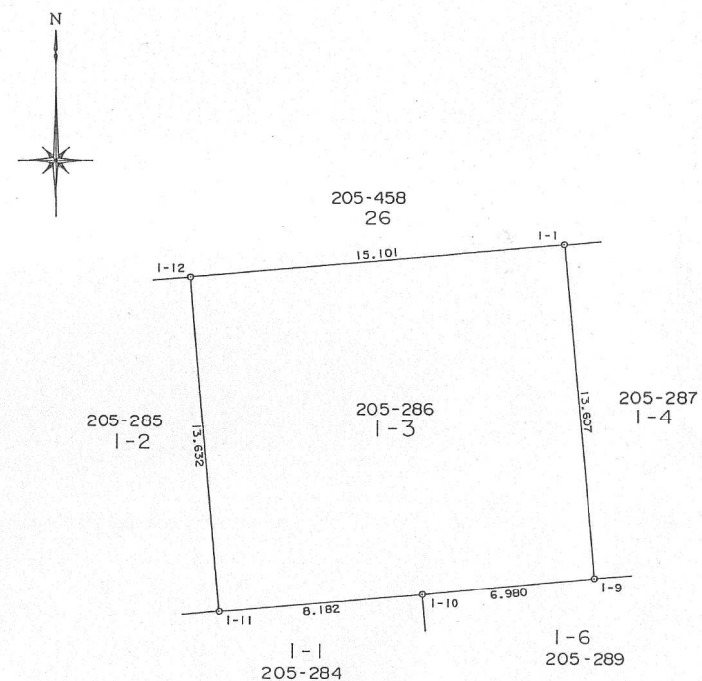

作製者

申請人

神戸市長 笹山幸俊

縮尺

$$\frac{1}{250}$$