


座標求積表

地番	(1)	1-3			
No.	標識	X	Y	辺長	
12	C	-137626.226	65918.236	33.586	
21	C	-137654.582	65889.243	40.554	
20	C	-137659.094	65884.661	6.431	
19	C	-137662.605	65884.622	3.511	
18	C	-137686.734	65908.688	34.079	
17	C	-137710.069	65931.999	32.984	
15	C	-137708.272	65933.782	2.531	
K-260	C	-137704.310	65937.717	5.584	
14-1	C	-137674.989	65967.004	41.442	
13	C	-137649.977	65941.983	35.379	
倍面積		6853.766128	面積	3426.8830640	
			地積	3426.88 m²	

凡例

	種類
C	コンクリート杭
B	鋳
P	プレート
N	ペンキ
W	木杭

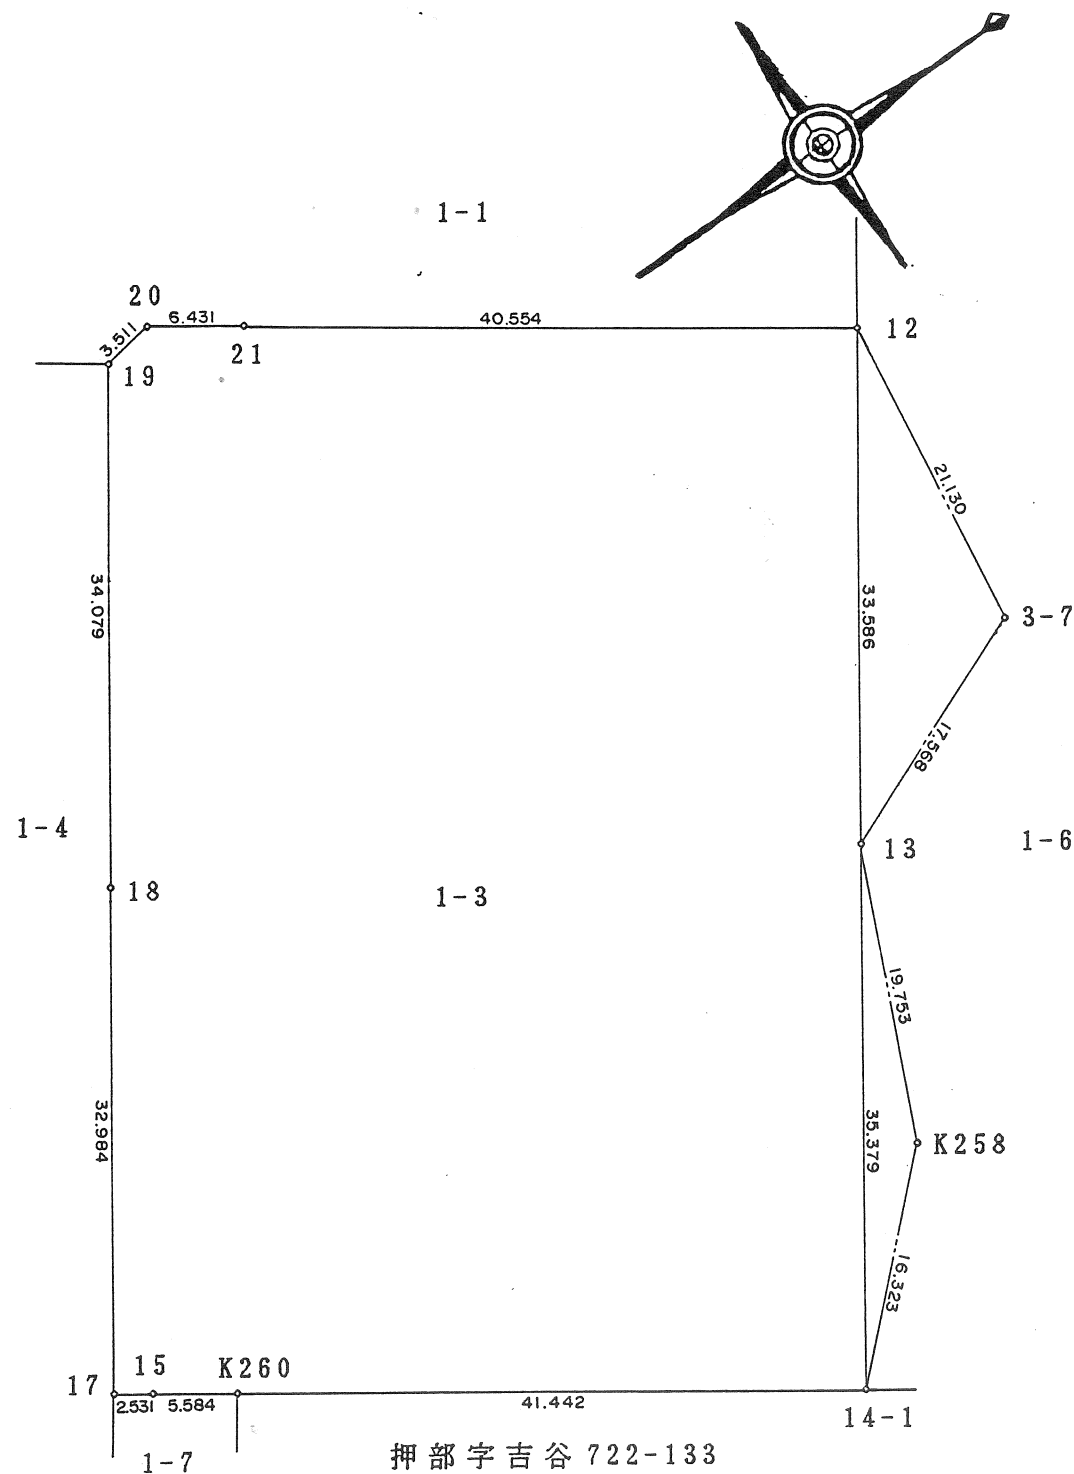

作製者

(平成 年 月 日作製)

申請人

縮尺

1/500