


地 番	1-4 205-287	地 積 測 量 図
土地の所在	神戸市西区月が丘二丁目	

座 標 求 積 表

地 番	NO	標 識	X	Y	辺 長	
1-4	1-4	(C)	-137796.194	66102.760	1.883	
205-287	1-3	(C)	-137786.106	66092.671	14.267	
	1-2	(C)	-137784.728	66088.891	4.023	
	1-1	(C)	-137785.349	66081.776	7.142	
	1-9	(C)	-137798.903	66082.979	13.607	
	1-8	(C)	-137798.137	66092.748	9.799	
	1-7	(C)	-137797.381	66101.298	8.583	
総面積			406.149391			
直 積			203.0746955		m ² 地積	203.07 m ²

C : コンクリート杭

境界番号	引 照 点	距 離	角 度
	T.359	64.896	266-55-12
	T.360		
1-1	T.359	23.568	355-57-29
	T.360	41.420	2-17-54
1-4	T.359	13.975	282-58-37
	T.360	63.241	12-26-06

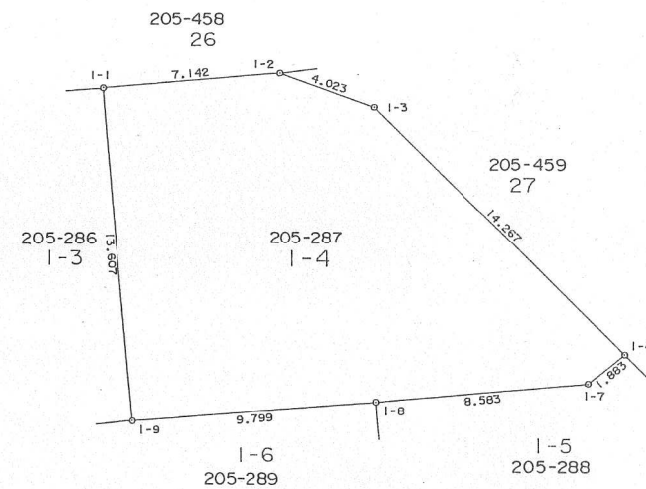

作 製 者

申 請 人

神戸市長 笹山 幸 俊

縮尺

1/
250