
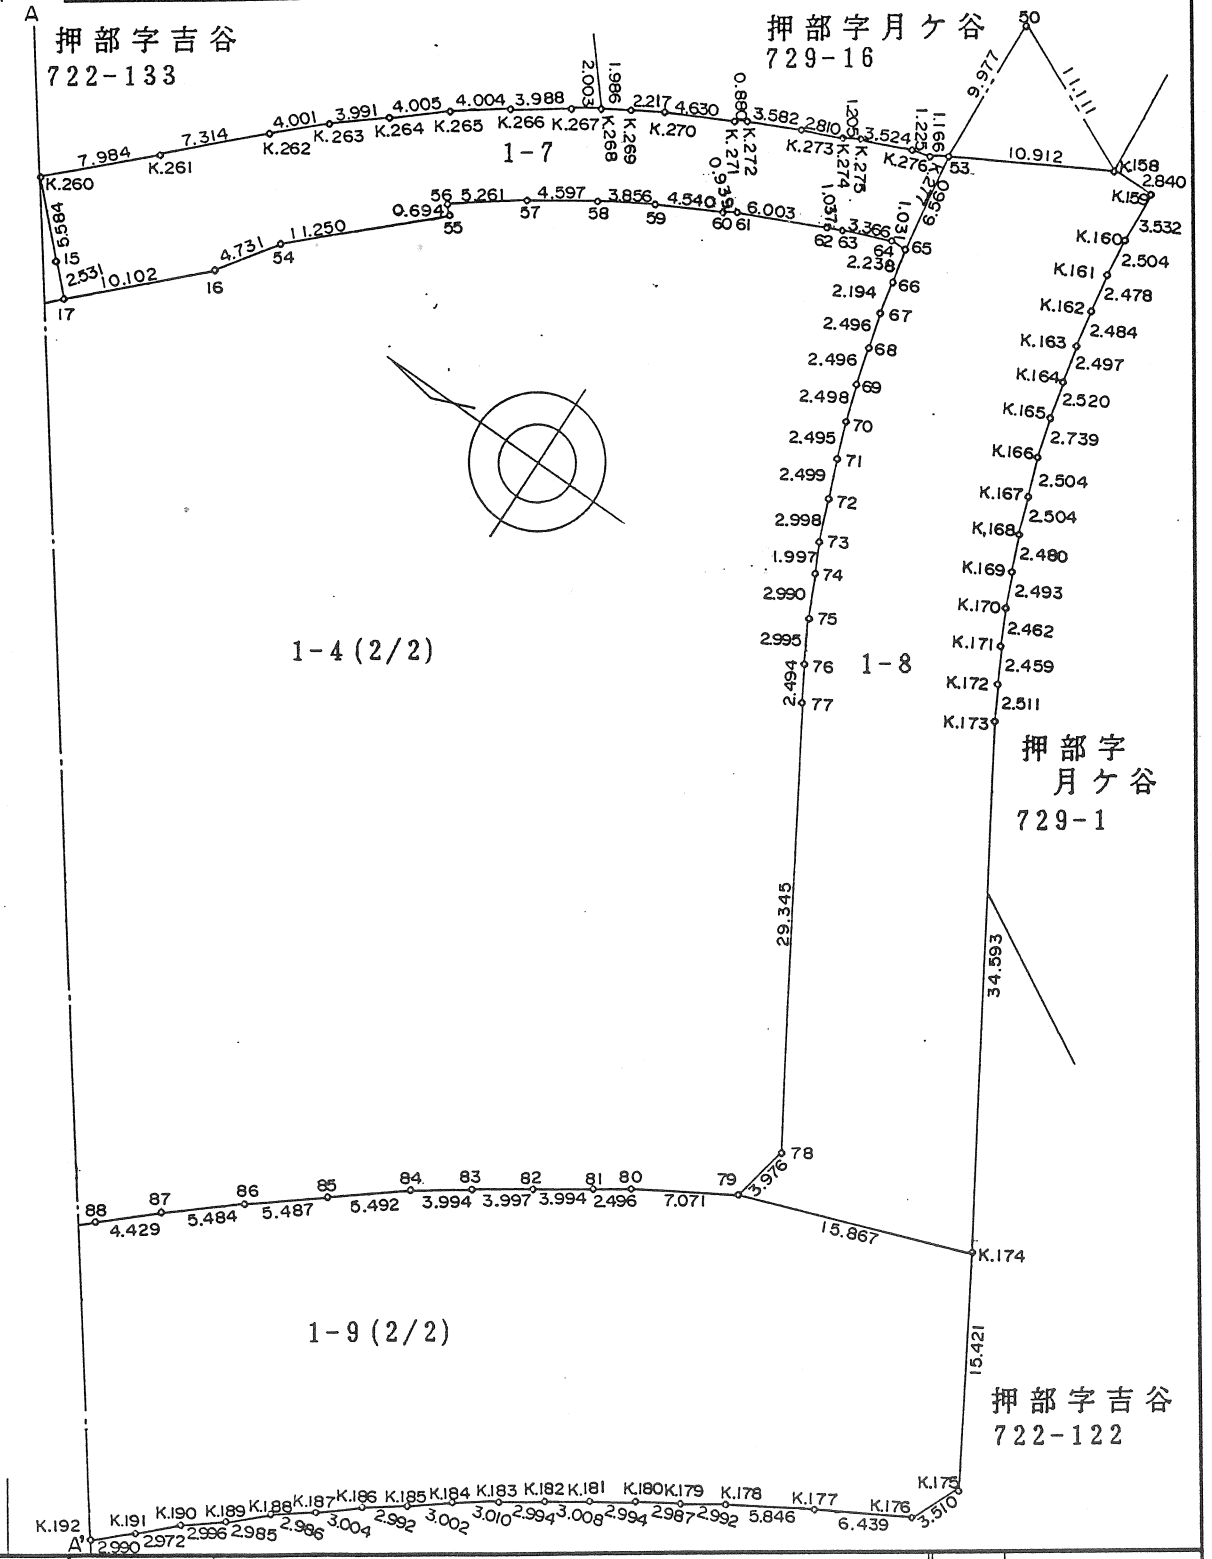


土地所在図
地積測量図

地番	1-4.1-7.1-8.1-9
土地の所在	神戸市西区月ヶ丘五丁目

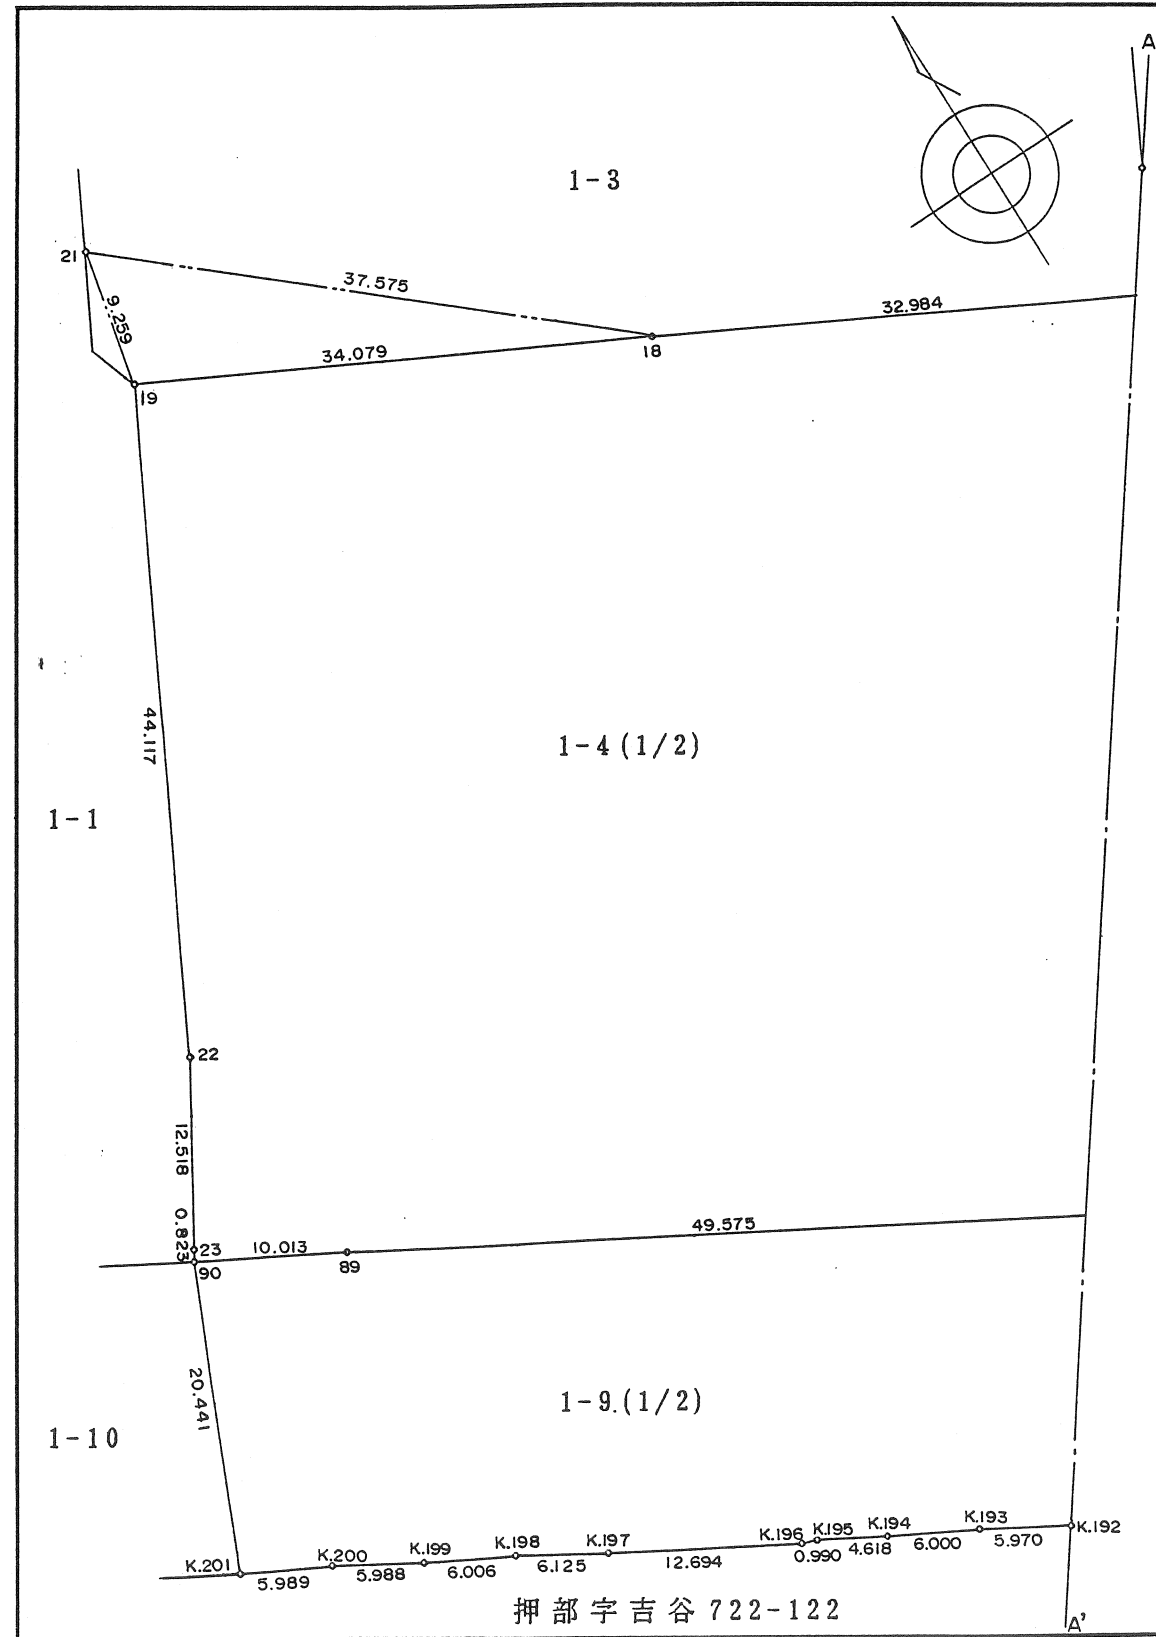

作製者	(平成 年 月 日作製)
-----	--------------

申請人	縮尺 1/500
-----	----------

地番	1-4.1-7.1-8.1-9	土地積測量図	
土地の所在	神戸市西区月が丘五丁目		

座 標 求 積 表

地 番	(1)	1-4			
No.	標 識	X	Y	辺 長	
19	C	-137662.605	65884.622	34.079	
22	P	-137693.572	65853.200	44.117	
23	P	-137701.819	65843.783	12.518	
90	C	-137702.363	65843.165	0.823	
89	P	-137709.730	65849.946	10.013	
88	P	-137745.966	65883.779	49.575	
87	P	-137749.248	65886.753	4.429	
86	P	-137753.383	65890.355	5.484	
85	P	-137757.630	65893.830	5.487	
84	P	-137761.961	65897.207	5.492	
83	P	-137765.152	65899.609	3.994	
82	P	-137768.419	65901.911	3.997	
81	P	-137771.720	65904.159	3.994	
80	P	-137773.794	65905.547	2.496	
79	P	-137779.760	65909.343	7.071	
78	P	-137780.556	65913.238	3.976	
77	P	-137765.021	65938.134	29.345	
76	P	-137763.751	65940.280	2.494	
75	P	-137762.299	65942.900	2.995	
74	P	-137760.952	65945.569	2.990	
73	P	-137760.080	65947.366	1.997	
72	P	-137758.901	65950.122	2.998	
71	P	-137757.973	65952.442	2.499	
70	P	-137757.124	65954.788	2.495	
69	P	-137756.334	65957.158	2.498	
68	P	-137755.617	65959.549	2.496	
67	P	-137754.959	65961.957	2.496	
66	P	-137754.447	65964.090	2.194	
65	P	-137753.990	65966.281	2.238	
64	C	-137752.971	65966.122	1.031	
63	C	-137749.849	65964.865	3.366	
62	C	-137748.897	65964.455	1.037	
61	C	-137743.478	65961.872	6.003	
60	C	-137742.654	65961.421	0.939	
59	C	-137738.702	65959.186	4.540	

座 標 求 積 表

地 番	(1)	1-4			
No.	標 識	X	Y	辺 長	
58	C	-137735.428	65957.148	3.856	
57	C	-137731.610	65954.588	4.597	
56	C	-137727.406	65951.425	5.261	
55	C	-137727.890	65950.927	0.694	
54	P	-137719.817	65943.092	11.250	
16	P	-137717.213	65939.142	4.731	
17	P	-137710.069	65931.999	10.102	
18	P	-137686.734	65908.688	32.984	
倍面積		13479.878089	面積	6739.9390445	
		地 積		6739.93 m²	
地 番	(2)	1-7			
No.	標 識	X	Y	辺 長	
K-260	C	-137704.310	65937.717	7.984	
15	C	-137708.272	65933.782	5.584	
17	C	-137710.069	65931.999	2.531	
16	C	-137717.213	65939.142	10.102	
54	C	-137719.817	65943.092	4.731	
55	P	-137727.890	65950.927	11.250	
56	P	-137727.406	65951.425	0.694	
57	P	-137731.610	65954.588	5.261	
58	P	-137735.428	65957.148	4.597	
59	P	-137738.702	65959.186	3.856	
60	P	-137742.654	65961.421	4.540	
61	P	-137743.478	65961.872	0.939	
62	P	-137748.897	65964.455	6.003	
63	P	-137749.849	65964.865	1.037	
64	P	-137752.971	65966.122	3.366	
65	P	-137753.990	65966.281	1.031	
53	P	-137752.923	65972.754	6.560	
K-277	C	-137751.907	65972.181	1.166	
K-276	P	-137750.764	65971.740	1.225	
K-275	P	-137747.494	65970.426	3.524	
K-274	P	-137746.392	65969.939	1.205	
K-273	P	-137743.850	65968.742	2.810	
K-272	P	-137740.633	65967.167	3.582	

作 製 者

(平成 年 月 日作製)

申 請 人

縮尺

1

土地所在図
地積測量図

地番1-4.1-7.1-8.1-9

土地の所在神戸市西区月が丘五丁目

座標求積表

地番	(2)	1-7		
No.	標識	X	Y	辺長
K-271	P	-137739.860	65966.747	0.880
K-270	P	-137735.819	65964.488	4.630
K-269	P	-137733.919	65963.345	2.217
K-268	C	-137732.239	65962.285	1.986
K-267	P	-137730.561	65961.191	2.003
K-266	P	-137727.295	65958.903	3.988
K-265	P	-137724.094	65956.497	4.004
K-264	P	-137721.007	65953.945	4.005
K-263	P	-137718.017	65951.302	3.991
K-262	C	-137715.138	65948.524	4.001
K-261	P	-137709.986	65943.332	7.314
倍面積		786.039685	面積	393.0198425
			地積	393.01 m²
地番	(3)	1-8		
No.	標識	X	Y	辺長
53	P	-137752.923	65972.754	10.912
65	P	-137753.990	65966.281	6.560
66	P	-137754.447	65964.090	2.238
67	P	-137754.959	65961.957	2.194
68	P	-137755.617	65959.549	2.496
69	P	-137756.334	65957.158	2.496
70	P	-137757.124	65954.788	2.498
71	P	-137757.973	65952.442	2.495
72	P	-137758.901	65950.122	2.499
73	P	-137760.080	65947.366	2.998
74	P	-137760.952	65945.569	1.997
75	P	-137762.299	65942.900	2.990
76	P	-137763.751	65940.280	2.995
77	P	-137765.021	65938.134	2.494
78	P	-137780.556	65913.238	29.345
79	P	-137779.760	65909.343	3.976
K-174	P	-137794.598	65914.965	15.867
K-173	P	-137776.272	65944.305	34.593
K-172	P	-137774.980	65946.458	2.511
K-171	P	-137773.783	65948.606	2.459

座標求積表

地番	(3)	1-8		
No.	標識	X	Y	辺長
K-170	P	-137772.642	65950.788	2.462
K-169	P	-137771.595	65953.050	2.493
K-168	P	-137770.608	65955.325	2.480
K-167	P	-137769.699	65957.658	2.504
K-166	P	-137768.874	65960.022	2.504
K-165	P	-137768.039	65962.631	2.739
K-164	P	-137767.368	65965.060	2.520
K-163	P	-137766.792	65967.490	2.497
K-162	P	-137766.304	65969.926	2.484
K-161	P	-137765.876	65972.367	2.478
K-160	P	-137765.584	65974.854	2.504
K-159	P	-137765.261	65978.371	3.532
K-158	P	-137762.434	65978.103	2.840
倍面積		1821.127268	面積	910.5636340
			地積	910.56 m²
地番	(4)	1-9		
No.	標識	X	Y	辺長
90	P	-137702.363	65843.165	10.013
K-201	P	-137717.631	65829.573	20.441
K-200	P	-137721.985	65833.685	5.989
K-199	P	-137726.363	65837.770	5.988
K-198	P	-137730.761	65841.860	6.006
K-197	P	-137735.259	65846.017	6.125
K-196	P	-137744.635	65854.574	12.694
K-195	P	-137745.269	65855.334	0.990
K-194	P	-137748.619	65858.513	4.618
K-193	P	-137752.997	65862.616	6.000
K-192	P	-137757.370	65866.680	5.970
K-191	P	-137759.565	65868.710	2.990
K-190	P	-137761.770	65870.702	2.972
K-189	P	-137764.013	65872.688	2.996
K-188	P	-137766.279	65874.631	2.985
K-187	P	-137768.565	65876.552	2.986
K-186	P	-137770.891	65878.453	3.004
K-185	P	-137773.270	65880.267	2.992

作製者

申請人

縮尺1

(平成 年 月 日作製)

座 標 求 積 表

地 番	(4)	1-9		
No.	標 識	X	Y	辺 長
K-184	P	-137775.663	65882.079	3.002
K-183	P	-137778.085	65883.867	3.010
K-182	P	-137780.510	65885.623	2.994
K-181	P	-137783.001	65887.309	3.008
K-180	P	-137785.512	65888.940	2.994
K-179	P	-137788.024	65890.556	2.987
K-178	P	-137790.542	65892.172	2.992
K-177	P	-137795.485	65895.294	5.846
K-176	P	-137800.998	65898.620	6.439
K-175	P	-137802.565	65901.761	3.510
K-174	P	-137794.598	65914.965	15.421
79	P	-137779.760	65909.343	15.867
80	P	-137773.794	65905.547	7.071
81	P	-137771.720	65904.159	2.496
82	P	-137768.419	65901.911	3.994
83	P	-137765.152	65899.609	3.997
84	P	-137761.961	65897.207	3.994
85	P	-137757.630	65893.830	5.492
86	P	-137753.383	65890.355	5.487
87	P	-137749.248	65886.753	5.484
88	P	-137745.966	65883.779	4.429
89	P	-137709.730	65849.946	49.575
倍面積		4598.338503	面積	2299.1692515
			地 積	2299.16 m ²

凡 例

	種 類
C	コンクリート杭
B	鋳
P	プレート
N	ペンキ
W	木 杭

作 製 者

(平成 年 月 日作製)

申 請 人

縮尺

1/