

土地積測量図

土地の所在

神戸市西区月が丘五丁目

地番


1-5

座標求積表

地番	(1)	1-5			
No.	標識	X	Y	辺長	
6	P	-137571.400	65863.427	8.719	
5	P	-137571.339	65861.456	1.972	
4	C	-137571.619	65861.192	0.385	
8	C	-137578.757	65868.379	10.129	
7	P	-137577.570	65869.588	1.694	
倍面積		32.868004	面積	16.4340020	
			地積	16.43 m²	

凡例

	種類
C	コンクリート杭
B	鋳
P	プレート
N	ペンキ
W	木杭

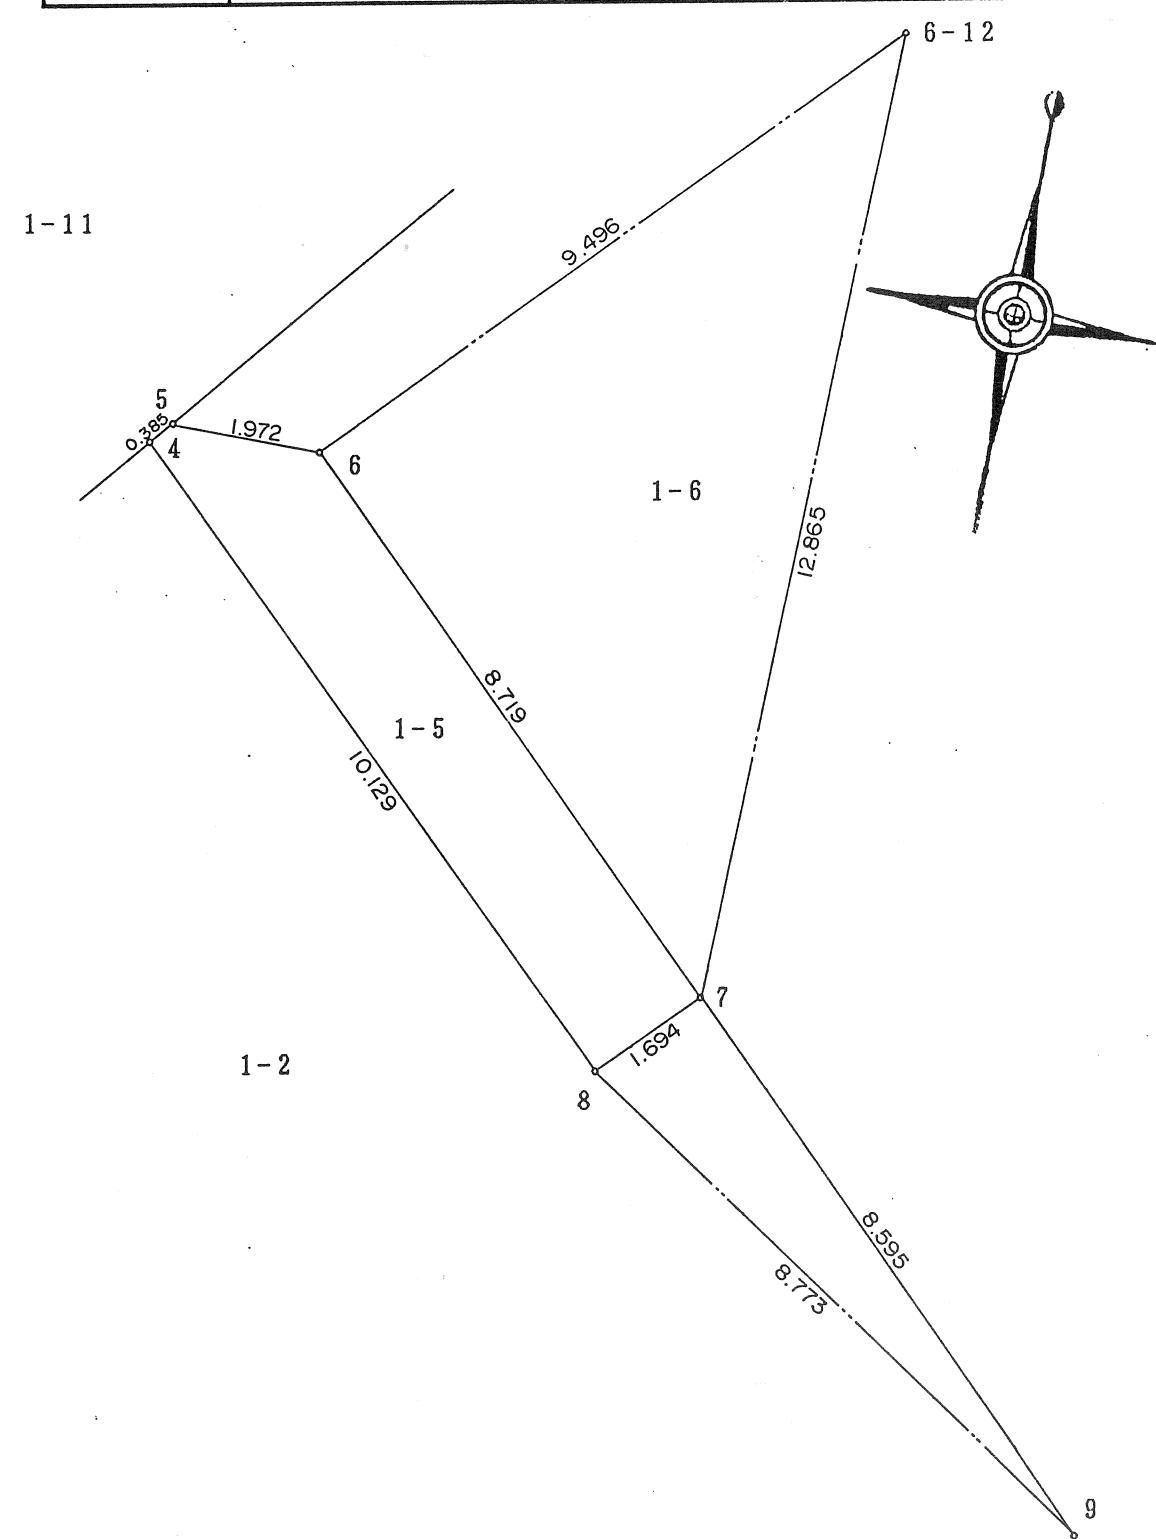

作製者

(平成 年 月 日作製)

申請人

縮尺 1/100