
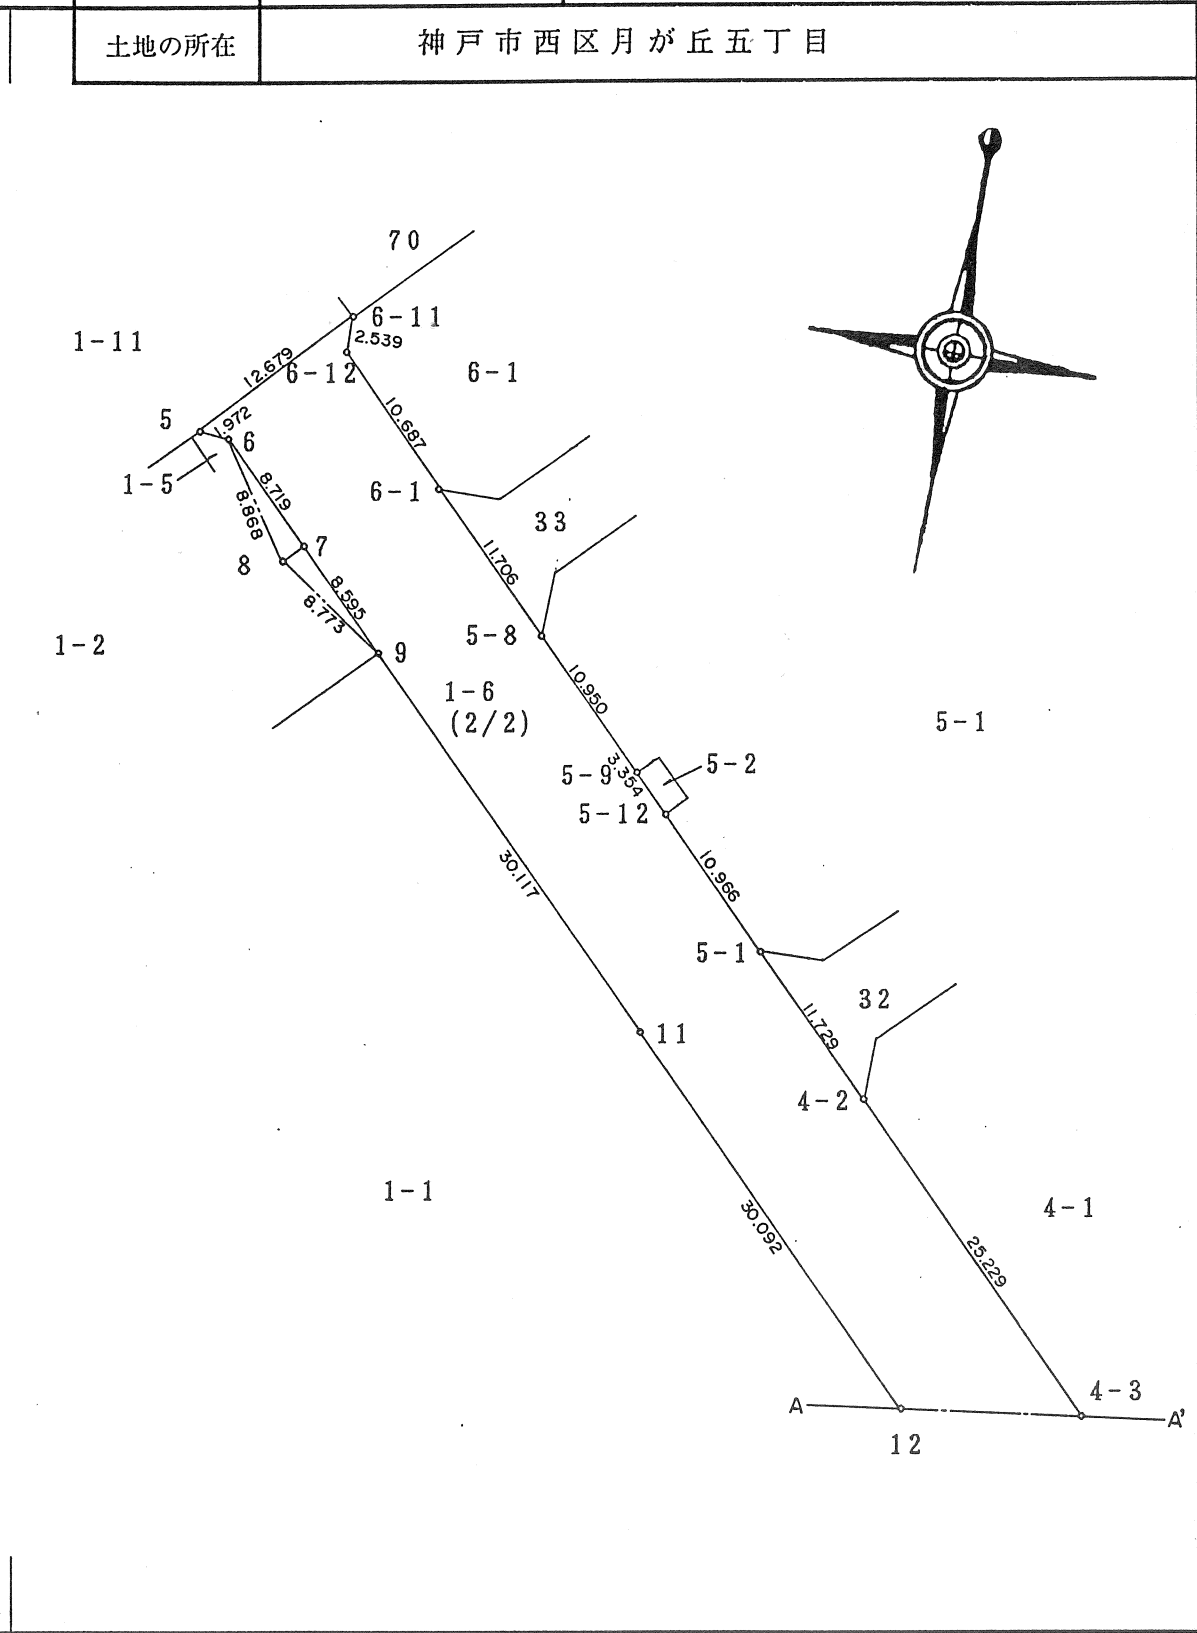


地 番	1-6	土地所在図	
土地の所在	神戸市西区月が丘五丁目		

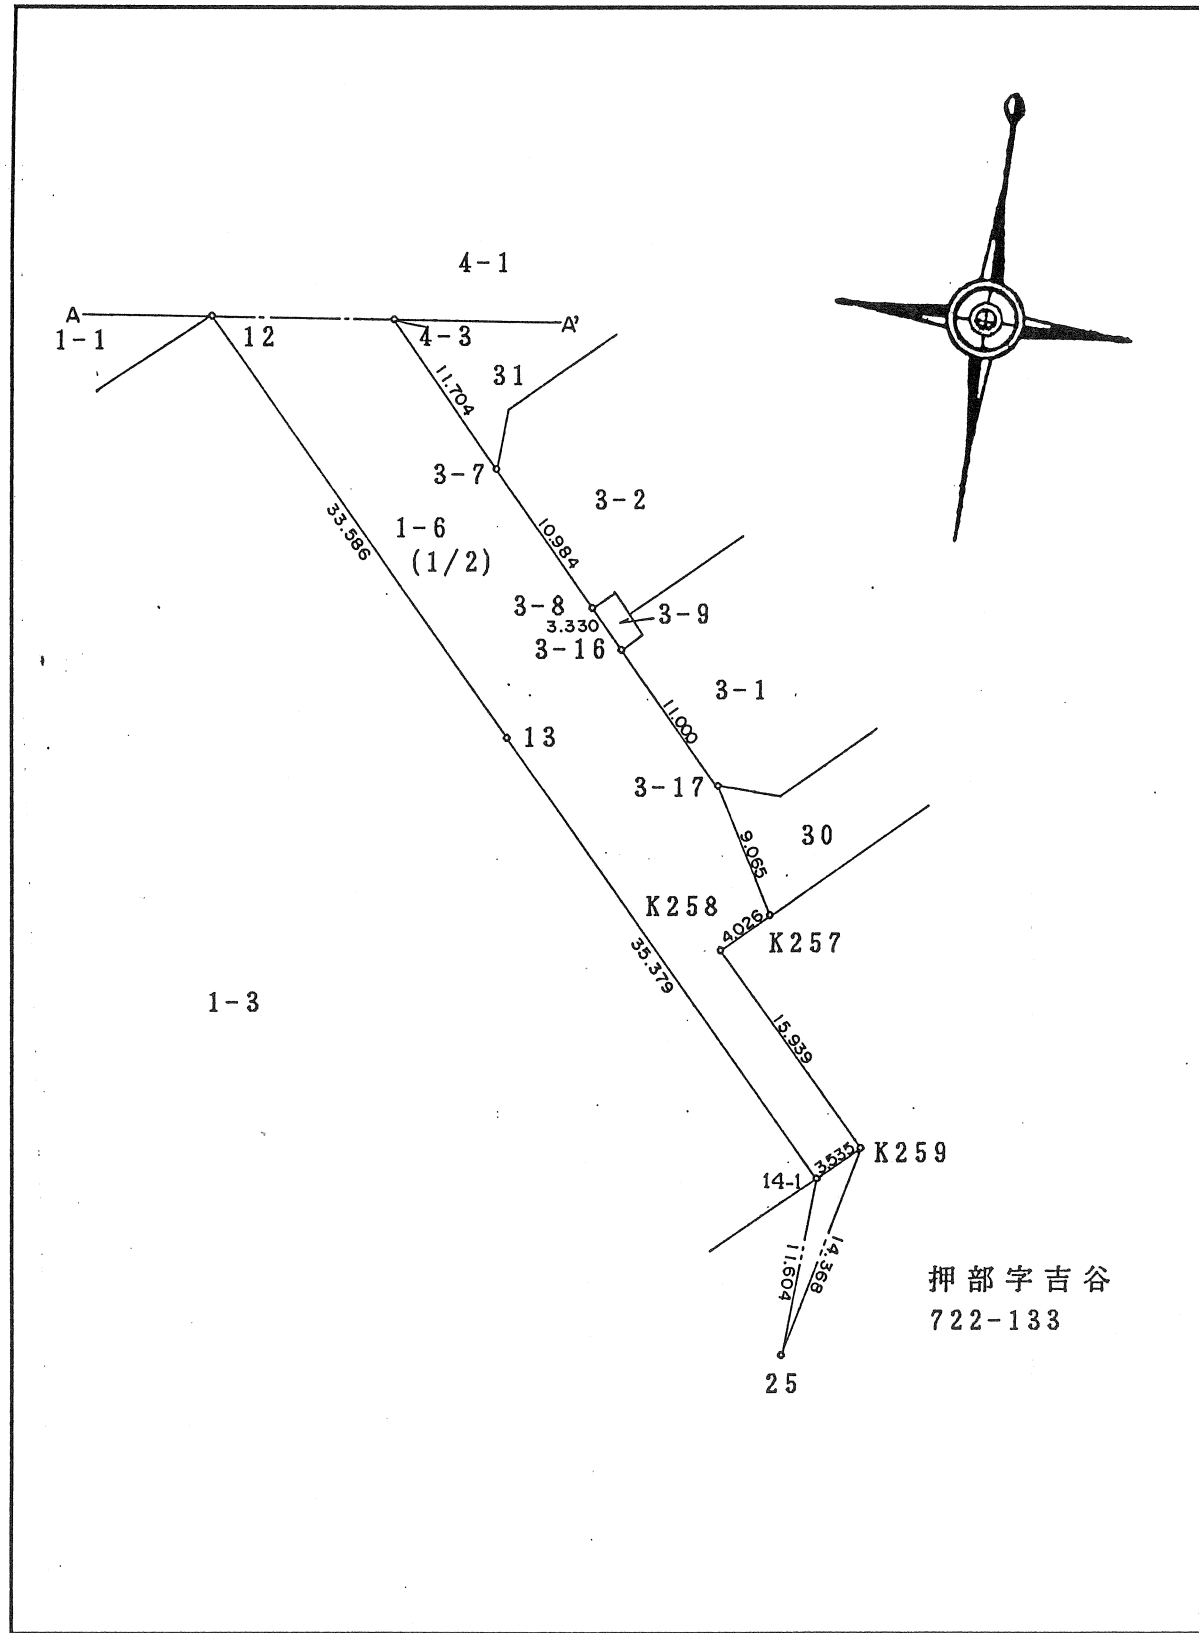

作 製 者	(平成 年 月 日作製)	申 請 人	縮尺 1/500
-------	--------------	-------	----------

地番	1-6	土地所在図 地積測量図	
土地の所在	神戸市西区月が丘五丁目		

座標求積表

地番	(1)	1-6		
No.	標識	X	Y	辺長
5	P	-137571.339	65861.456	12.679
6	P	-137571.400	65863.427	1.972
7	P	-137577.570	65869.588	8.719
9	P	-137583.656	65875.657	8.595
11	P	-137604.957	65896.948	30.117
12	P	-137626.226	65918.236	30.092
13	C	-137649.977	65941.983	33.586
14-1	C	-137674.989	65967.004	35.379
K-259	C	-137672.488	65969.502	3.535
K-258	C	-137661.236	65958.213	15.939
K-257	C	-137658.375	65961.046	4.026
3-17	C	-137650.715	65956.199	9.065
3-16	C	-137642.927	65948.431	11.000
3-8	C	-137640.564	65946.084	3.330
3-7	C	-137632.795	65938.319	10.984
4-3	C	-137624.532	65930.030	11.704
4-2	C	-137606.695	65912.188	25.229
5-1	C	-137598.408	65903.888	11.729
5-12	C	-137590.656	65896.132	10.966
5-9	C	-137588.288	65893.757	3.354
5-8	C	-137580.536	65886.024	10.950
6-1	C	-137572.273	65877.732	11.706
6-12	C	-137564.718	65870.174	10.687
6-11	C	-137562.179	65870.222	2.539
倍面積		2619.085472	面積	1309.5427360
			地積	1309.54 m²

凡例

	種類
C	コンクリート杭
B	鉄
P	プレート
N	ベンキ
W	木杭

作製者	(平成 年 月 日作製)	申請人	縮尺	1/
-----	--------------	-----	----	----