



引照点 T 220	境界点 10-17	方向角 距離	159-30-29 3.454
	境界点 10-12	方向角 距離	162-28-47 15.985

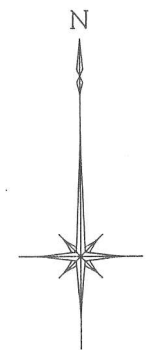

座標求積表

地番	NO	標識	X	Y	辺長	
205-339 10-12	10-17	(P)	-137360.162	66402.388	15.514	
	10-16	(C)	-137362.552	66403.207	2.526	
	10-15	(C)	-137365.307	66404.071	2.887	
	10-14	(C)	-137367.584	66404.764	2.380	
	10-13	(C)	-137369.853	66405.397	2.356	
	10-12	(C)	-137372.170	66405.991	2.392	
	10-44	(C)	-137368.365	66421.085	15.566	
	10-43	(C)	-137359.265	66418.572	9.441	
	10-42	(C)	-137354.523	66416.841	5.048	
倍面積			420.417455			
面積			210.2087275 m ²		地積	210.20 m ²

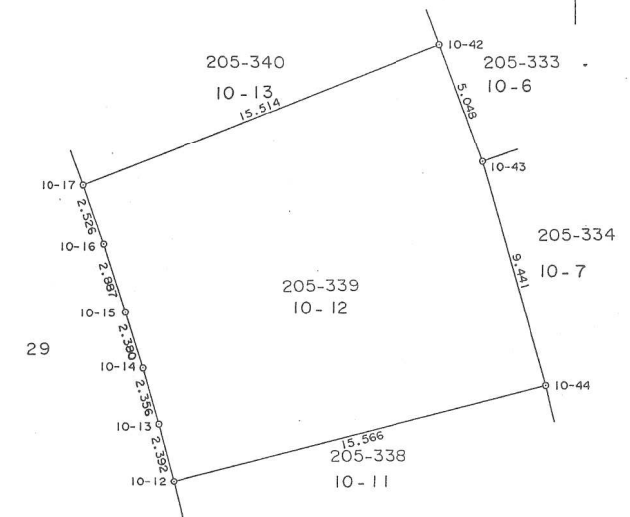


凡例

種	類
C	コンクリート杭
B	鉄
P	プレート
N	ペンキ
W	木杭

作製者

申請人

神戸市長 笹山 幸

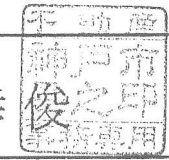

縮尺

1/250