



地 番	205-340 10-13	土 地 積 所 測 在 量 図
土地の所在	神戸市西区月が丘三丁目	

引照点	境界点	方向角	337-47-23
	10-22	距 離	8.928
T.220	境界点	方向角	159-30-29
	10-17	距 離	3.454

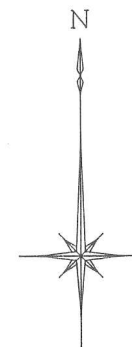

座 標 求 積 表

地 番	NO	標 識	X	Y	辺 長	
205-340 10-13	10-22	(C)	-137348.661	66397.804	15.512	
	10-21	(P)	-137351.004	66398.840	2.562	
	10-20	(P)	-137353.601	66399.895	2.803	
	10-19	(P)	-137355.669	66400.711	2.223	
	10-18	(P)	-137357.827	66401.553	2.316	
	10-17	(P)	-137360.162	66402.388	2.480	
	10-42	(C)	-137354.523	66416.841	15.514	
	10-41	(C)	-137346.235	66413.783	8.834	
	10-40	(C)	-137342.148	66411.883	4.507	
		倍面積	399.856712			
		面 積	199.9283560		m' 地積	199.92 m'

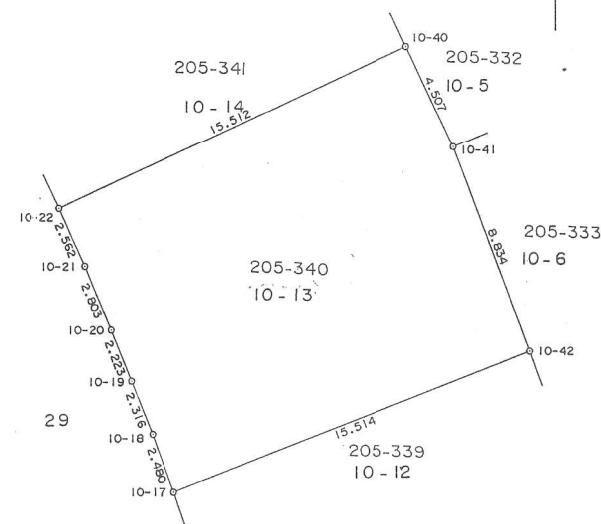

凡 例

種 類
C コンクリート杭
B 鉄
P プレート
N ベンキ
W 木 杭

作 製 者		申 請 人	神戸市長 笹山 幸 俊	縮尺	1/250
-------	--	-------	-------------	----	-------