


地番	10-1 205-341	地積測量図
土地の所在	神戸市西区月が丘二丁目	

座標求積表

地番	NO	標識	X	Y	辺長	
10-1	10-12 (	C	) -137674.528	66265.838	17.994	
205-341	10-13 (	C	) -137686.638	66253.771	17.096	
	10-15 (	C	) -137697.344	66264.470	15.136	
	10-16 (	C	) -137697.353	66268.455	3.985	
	10-17 (	C	) -137687.236	66278.578	14.312	
倍面積			607.221928			
面積			303.6109640		m ² 地積	303.61 m ²

C:コンクリート杭

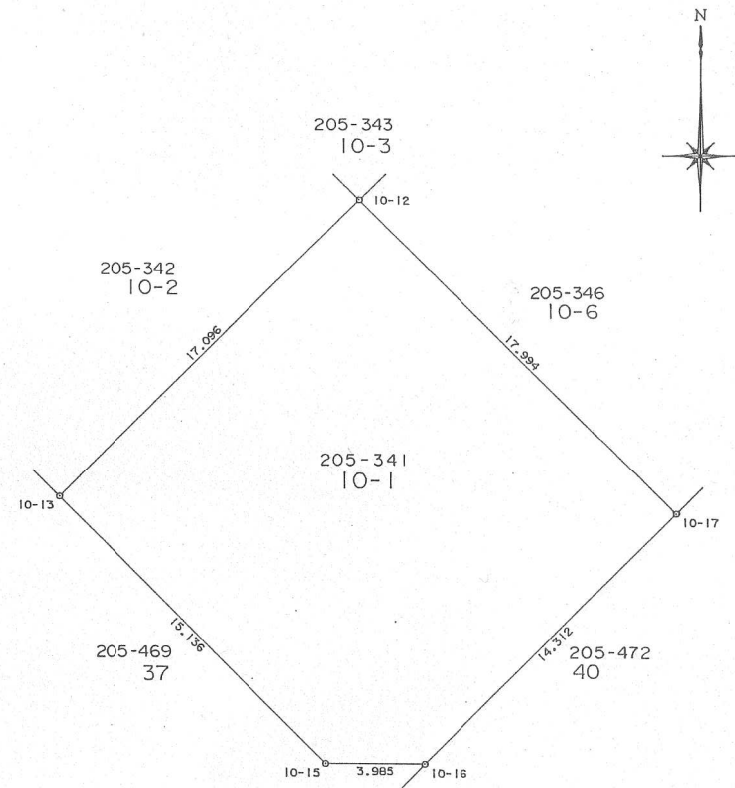

境界番号	引照点	距離	角度
	T.368	53.873	353-52-07
	T.356		
10-13	T.368	41.799	25-39-24
	T.356	24.286	311-49-31
10-17	T.368	54.853	51-07-00
	T.356	46.916	294-28-43

作製者

申請人

神戸市長 笹山 幸俊

縮尺

1/250