



地番	205-328 10-1	土地地積所測量図
土地の所在	神戸市西区月が丘三丁目	

引照点	境界点	方向角	50-20-24
	10-2	距離	15.432
	境界点	方向角	136-54-52
	10-32	距離	14.626

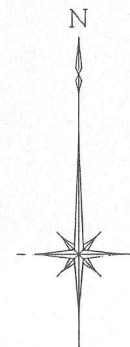

座標求積表

地番	NO	標識	X	Y	辺長	
205-328	10-34	(C)	-137314.825	66376.833	9.749	
10-1	10-33	(P)	-137316.651	66378.433	2.428	
	10-32	(C)	-137318.036	66379.616	1.821	
	10-35	(C)	-137308.562	66391.416	15.133	
	10-2	(C)	-137297.505	66381.505	14.849	
	10-3	(C)	-137307.603	66370.285	15.095	
倍面積			434.669468			
面積			217.3347340		m ² 地積	217.33 m ²

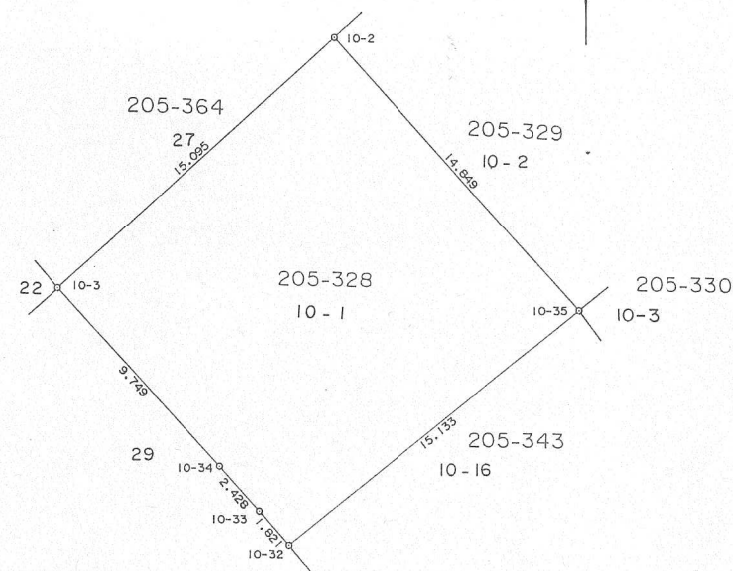

凡例

	種類
C	コンクリート杭
B	鋳
P	プレート
N	ペンキ
W	木杭

作製者

申請人

神戸市長 笹山 幸俊



縮尺

1/250