


地 番	10-1 ~ 10-8	土地所在図 地積測量図	
土地の所在	神戸市西区月が丘四丁目		

座 標 求 積 表

地 番	NO	標 識	X	Y	辺 長	測 線
10-1	1063	(C)	-137621.907	66189.017		
	1257	(C)	-137632.882	66199.948	15.490	1063- 1257
	1066	(C)	-137623.648	66209.210	13.079	1257- 1066
	1074	(C)	-137612.690	66198.234	15.510	1066- 1074
	1063	(C)	-137621.907	66189.017	13.035	1074- 1063
倍面積			404.752982	m ²		
面 積			202.3764910	m ²	地積	202.37 m ²
10-2	1065	(C)	-137601.725	66187.308		
	1064	(C)	-137610.983	66178.086	13.067	1065- 1064
	1063	(C)	-137621.907	66189.017	15.454	1064- 1063
	1074	(C)	-137612.690	66198.234	13.035	1063- 1074
	1065	(C)	-137601.725	66187.308	15.479	1074- 1065
倍面積			403.709673	m ²		
面 積			201.8548365	m ²	地積	201.85 m ²
10-3	1242	(C)	-137592.543	66196.510		
	1065	(C)	-137601.725	66187.308	12.999	1242- 1065
	1074	(C)	-137612.690	66198.234	15.479	1065- 1074
	1073	(C)	-137603.520	66207.407	12.970	1074- 1073
	1242	(C)	-137592.543	66196.510	15.467	1073- 1242
倍面積			401.839973	m ²		
面 積			200.9199865	m ²	地積	200.91 m ²
10-4	1243	(C)	-137583.403	66205.647		
	1242	(C)	-137592.543	66196.510	12.924	1243- 1242
	1073	(C)	-137603.520	66207.407	15.467	1242- 1073
	1072	(C)	-137594.332	66216.603	12.999	1073- 1072
	1243	(C)	-137583.403	66205.647	15.475	1072- 1243
倍面積			401.062241	m ²		
面 積			200.5311205	m ²	地積	200.53 m ²
10-5	1071	(C)	-137585.151	66225.794		
	1245	(C)	-137576.206	66216.855	12.646	1071- 1245
	1244	(C)	-137576.172	66212.844	4.011	1245- 1244
	1243	(C)	-137583.403	66205.647	10.202	1244- 1243
	1072	(C)	-137594.332	66216.603	15.475	1243- 1072
	1071	(C)	-137585.151	66225.794	12.991	1072- 1071
倍面積			394.873257	m ²		
面 積			197.4366285	m ²	地積	197.43 m ²
10-6	1068	(C)	-137605.272	66227.534		
	1069	(C)	-137598.102	66234.756	10.177	1068- 1069
	1070	(C)	-137594.089	66234.736	4.013	1069- 1070
	1071	(C)	-137585.151	66225.794	12.643	1070- 1071
	1072	(C)	-137594.332	66216.603	12.991	1071- 1072
	1068	(C)	-137605.272	66227.534	15.465	1072- 1068
倍面積			394.402199	m ²		
面 積			197.2010995	m ²	地積	197.20 m ²

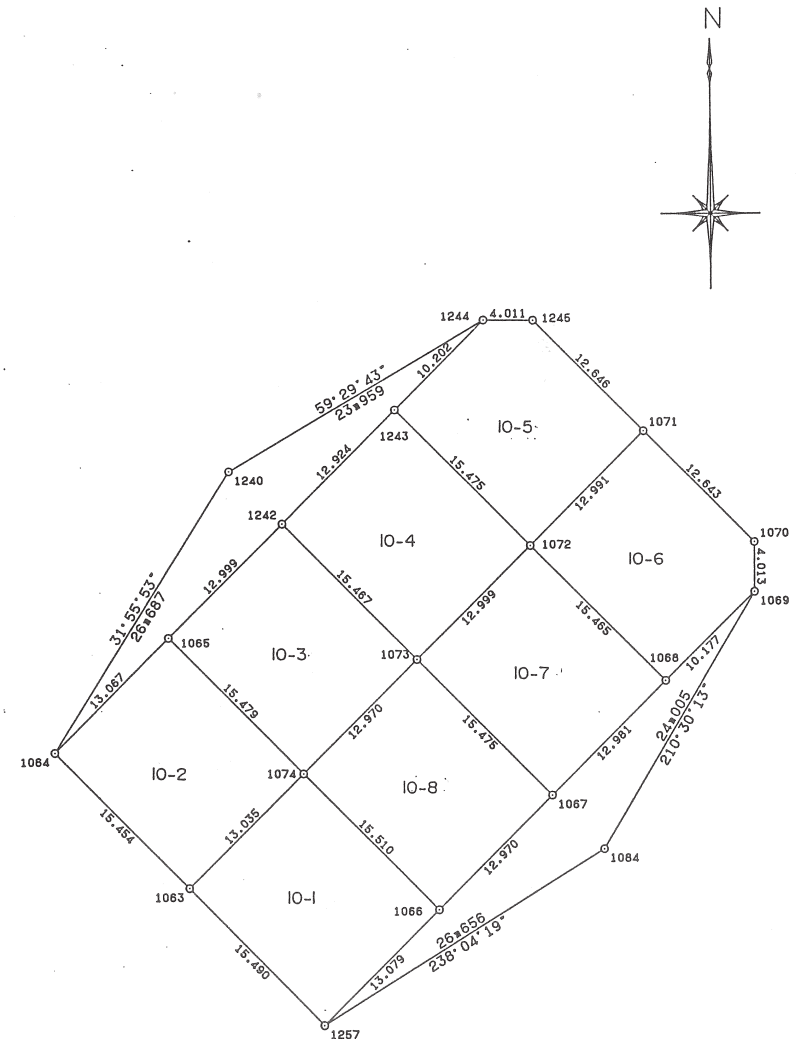

作 製 者

(平成 年 月 日作製)

申 請 人

縮尺

1 / 500

地番	10-1 ~ 10-8	土地所在図 地積測量図
土地の所在	神戸市西区月が丘四丁目	

座標求積表

地番	NO	標 識	X	Y	辺 長	測 線
10-7	1067	(C)	-137614.454	66218.358		
	1068	(C)	-137605.272	66227.534	12.981	1067- 1068
	1072	(C)	-137594.332	66216.603	15.465	1068- 1072
	1073	(C)	-137603.520	66207.407	12.999	1072- 1073
	1067	(C)	-137614.454	66218.358	15.475	1073- 1067
			倍面積 面 積	401.920734 200.9603670	㎡ ㎡	地積
10-8	1066	(C)	-137623.648	66209.210		
	1067	(C)	-137614.454	66218.358	12.970	1066- 1067
	1073	(C)	-137603.520	66207.407	15.475	1067- 1073
	1074	(C)	-137612.690	66198.234	12.970	1073- 1074
	1066	(C)	-137623.648	66209.210	15.510	1074- 1066
			倍面積 面 積	401.875380 200.9376900	㎡ ㎡	地積

*公 式 $A = 1/2 \Sigma (X_2 - X_1) (Y_1 + Y_2)$

凡 例

種	類
C	コンクリート杭
B	鈹
P	プレート
N	ペンキ
W	木杭

作製者	(平成 年 月 日作製)	申請人	縮尺 1/
-----	--------------	-----	-------