



地番

土地の所在 月が丘5丁目10番地

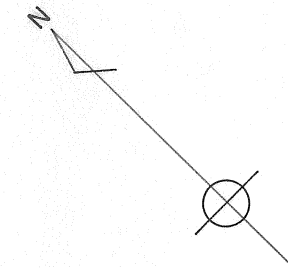

月が丘5丁目10番地

10-1CC	-137535.656	65979.177
10-2CC	-137539.673	65979.504
10-3CC	-137557.379	65997.248
10-4CC	-137557.357	66001.297
10-5CC	-137524.635	66033.991
10-6CC	-137520.604	66034.012
10-7CC	-137502.752	66016.128
10-8CC	-137502.731	66012.085

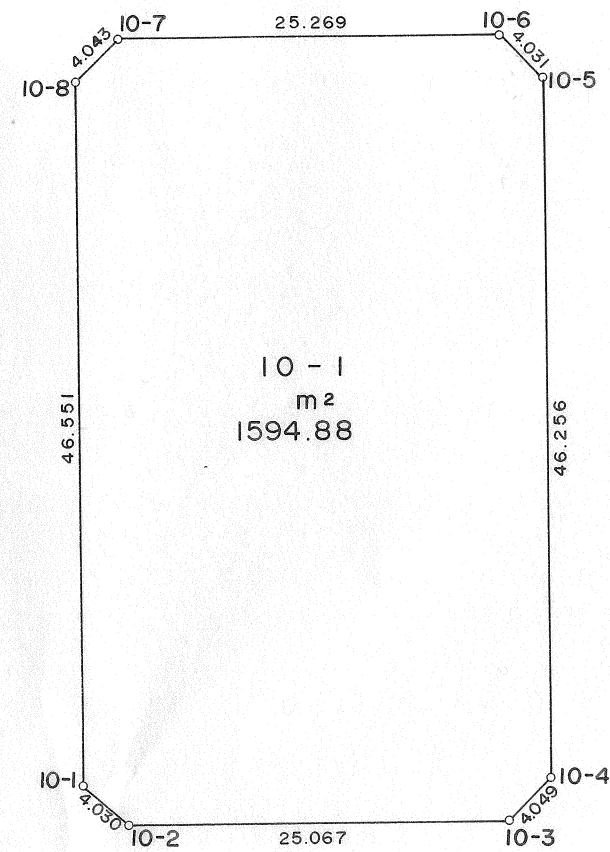

作製者

(年 月 日作製)

申請人

縮尺

1 / 500