


地 番	10-2 205-342	地 積 測 量 図
土地の所在	神戸市西区月が丘二丁目	

座 標 求 積 表						
地 番	NO	標 識	X	Y	辺 長	
10-2 205-342	10-7	(C)	-137662.971	66254.268	16.353	
	10-8	(C)	-137664.190	66253.042	1.729	
	10-9	(C)	-137663.031	66251.864	1.653	
	10-10	(C)	-137671.911	66242.970	12.568	
	10-14	(C)	-137675.885	66242.992	3.974	
	10-13	(C)	-137686.638	66253.771	15.225	
	10-12	(C)	-137674.528	66265.838	17.096	
倍面積			603.073749			
面 積			301.5368745		m ² 地積	301.53 m ²
C:コンクリート杭						

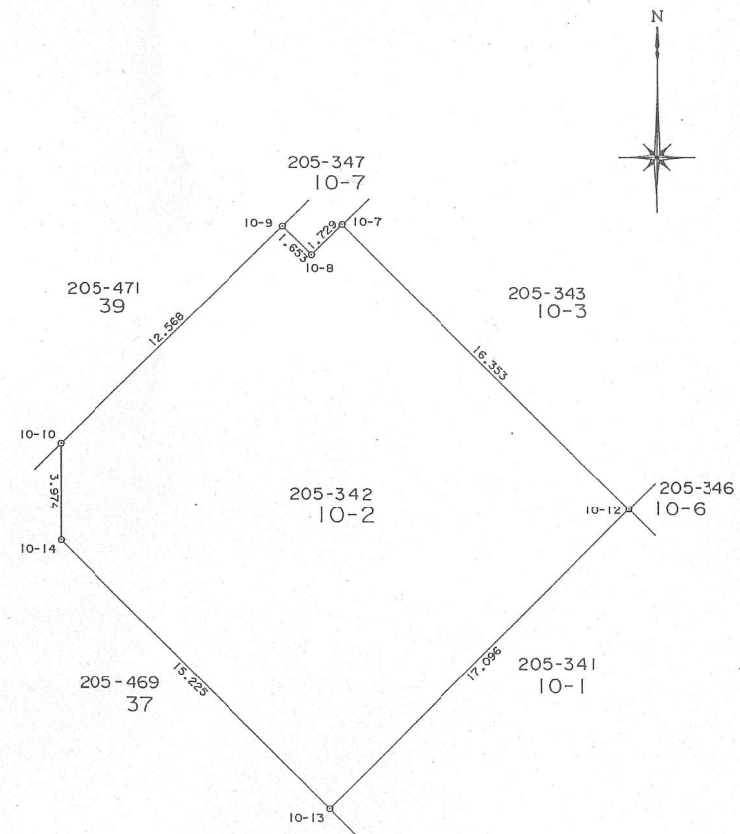

境界番号	引 照 点	距 離	角 度
	T.355	55.004	232-31-17
	T.356		
10-10	T.355	47.845	354-01-00
	T.356	8.940	33-54-24
10-12	T.355	37.455	325-56-14
	T.356	31.858	41-11-10

作 製 者		申 請 人	神戸市長 笹山幸 俊	縮尺	1/250
-------	--	-------	------------	----	-------