


引照点 T.206	境界点	方向角	300-31-14
	10-86	距離	15.404
	境界点	方向角	209-34-45
	10-80	距離	6.728

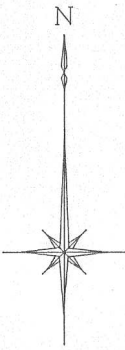


座標求積表

地番	NO	標識	X	Y	辺長	
205-330 10-3	10-35	(C)	-137308.562	66391.416	15.629	
	10-36	(C)	-137319.057	66399.076	12.993	
	10-37	(C)	-137320.570	66400.170	1.867	
	10-80	(P)	-137312.468	66413.565	15.655	
	10-81	(P)	-137311.048	66412.708	1.659	
	10-82	(P)	-137307.844	66410.515	3.883	
	10-83	(P)	-137305.172	66408.582	3.298	
	10-84	(P)	-137302.541	66406.576	3.309	
	10-85	(P)	-137299.909	66404.513	3.344	
	10-86	(C)	-137298.794	66403.616	1.431	
倍面積			501.607773			
面積			250.8038865		m ² 地積	250.80 m ²

凡例

	種類
C	コンクリート杭
B	鋺
P	プレート
N	ペンキ
W	木杭

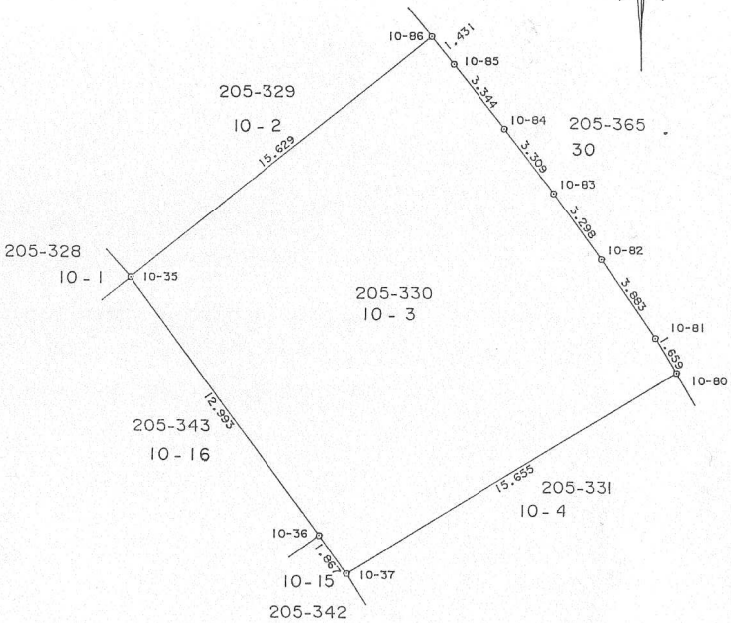

作製者

申請人

神戸市長 笹山 幸



縮尺

1/250