


|       |              |           |
|-------|--------------|-----------|
| 地 番   | 10-4 205-344 | 地 積 測 量 図 |
| 土地の所在 | 神戸市西区月が丘二丁目  |           |

座 標 求 積 表

| 地 番             | NO    | 標 識   | X              | Y         | 辺 長    |           |
|-----------------|-------|-------|----------------|-----------|--------|-----------|
| 10-4<br>205-344 | 10-1  | ( C ) | -137649.781    | 66290.502 | 17.944 |           |
|                 | 10-2  | ( C ) | -137639.062    | 66279.786 | 15.157 |           |
|                 | 10-3  | ( C ) | -137639.085    | 66275.788 | 3.998  |           |
|                 | 10-4  | ( C ) | -137649.789    | 66265.083 | 15.138 |           |
|                 | 10-11 | ( C ) | -137662.491    | 66277.836 | 17.999 |           |
| 倍面積             |       |       | 638.074528     |           |        |           |
| 面 積             |       |       | 319.0372640 m² |           | 地積     | 319.03 m² |

C : コンクリート杭

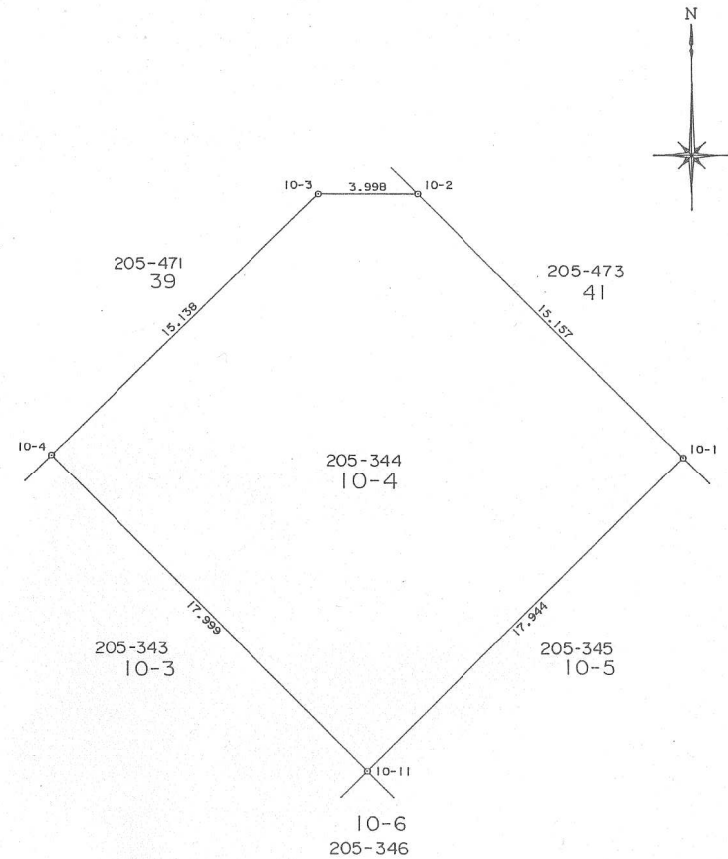

| 境界番号 | 引 照 点 | 距 離    | 角 度       |
|------|-------|--------|-----------|
| 10-4 | T.355 | 40.720 | 131-53-46 |
|      | T.367 |        |           |
|      | T.355 | 16.599 | 97-33-46  |
|      | T.367 | 45.951 | 339-01-04 |
| 10-1 | T.355 | 16.739 | 358-11-57 |
|      | T.367 | 23.995 | 1-15-23   |

申 請 人    神戸市長 笹 山 幸 俊

縮尺    1/250