

地番	205-331 10-4	土地積測在図
土地の所在	神戸市西区月が丘三丁目	


引照点	境界点	方向角	209-34-45
	10-80	距離	6.728
T.206	境界点	方向角	166-45-52
	10-74	距離	20.755

座標求積表

地番	NO	標識	X	Y	辺長	
205-331 10-4	10-37	C	-137320.570	66400.170	15.655	
	10-38	C	-137330.062	66405.996	11.137	
	10-39	C	-137333.917	66408.034	4.361	
	10-74	C	-137326.821	66421.638	15.343	
	10-75	P	-137325.007	66420.706	2.039	
	10-76	P	-137322.875	66419.540	2.430	
	10-77	P	-137320.661	66418.307	2.534	
	10-78	P	-137319.625	66417.711	1.195	
	10-79	P	-137315.224	66415.184	5.075	
	10-80	P	-137312.468	66413.565	3.196	
倍面積			494.385753			
面積			247.1928765	m ² 地積	247.19 m ²	

凡例

種類
C コンクリート杭
B 鉄
P プレート
N ベンキ
W 木杭

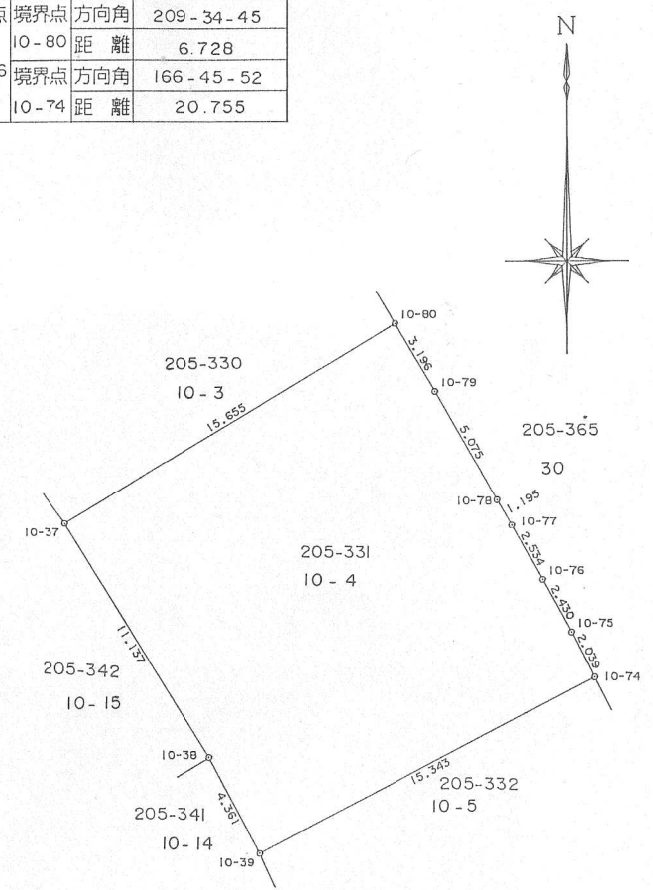

作製者

申請人

神戸市長 笹山 幸俊



縮尺

1/250