


地番	10-5 205-345	地積測量図
土地の所在	神戸市西区月が丘二丁目	

座 標 求 積 表						
地 番	NO	標 識	X	Y	辺 長	
10-5	10-1	(C)	-137649.781	66290.502	15.209	
205-345	10-11	(C)	-137662.491	66277.836	17.944	
	10-18	(C)	-137675.217	66290.555	17.992	
	10-19	(C)	-137664.529	66301.239	15.112	
	10-20	(C)	-137660.533	66301.259	3.996	
倍面積			638.370706			
面 積			319.1853530 m ²		地積	319.18 m ²

C:コンクリート杭

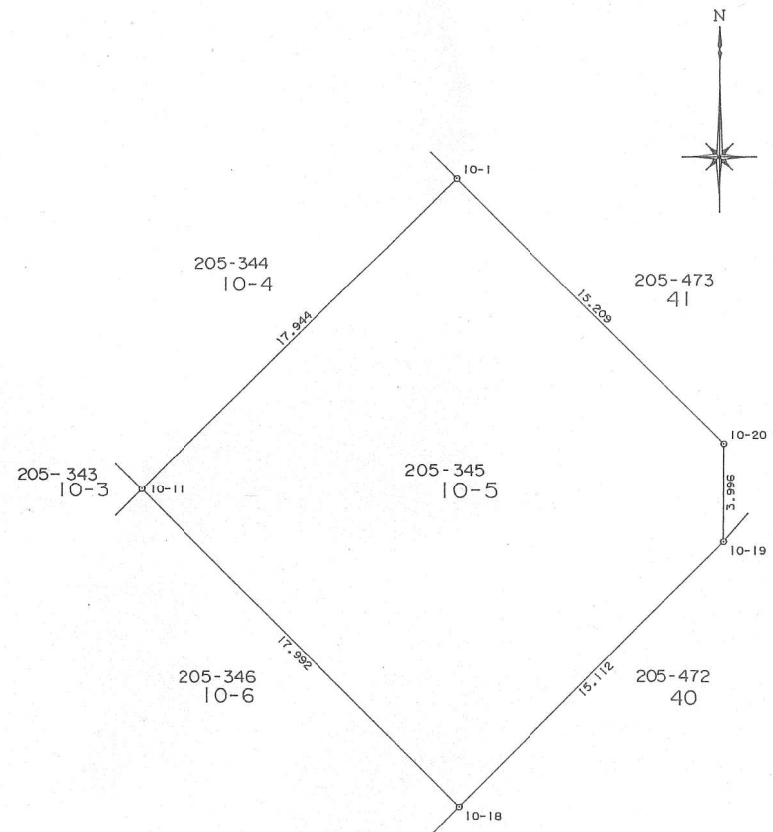

境界番号	引照点	距 離	角 度
	T.355	40.720	131-53-46
	T.367		
10-11	T.355	23.491	47-45-54
	T.367	30.397	325-05-50
10-19	T.355	34.727	5-25-22
	T.367	6.969	331-54-32

作 製 者

申 請 人

神戸市長 笹山 幸 俊

縮尺

1/250