


地 番	10-6 205-346	地 積 測 量 図
土地の所在	神戸市西区月が丘二丁目	

座 標 求 積 表

地 番	NO	標 識	X	Y	辺 長	
10-6	10-11 (	C	) -137662.491	66277.836	17.992	
205-346	10-12 (	C	) -137674.528	66265.838	16.995	
	10-17 (	C	) -137687.236	66278.578	17.994	
	10-18 (	C	) -137675.217	66290.555	16.968	
		倍面積	611.110927			
		面 積	305.5554635		m ² 地積	305.55 m ²

C : コンクリート杭

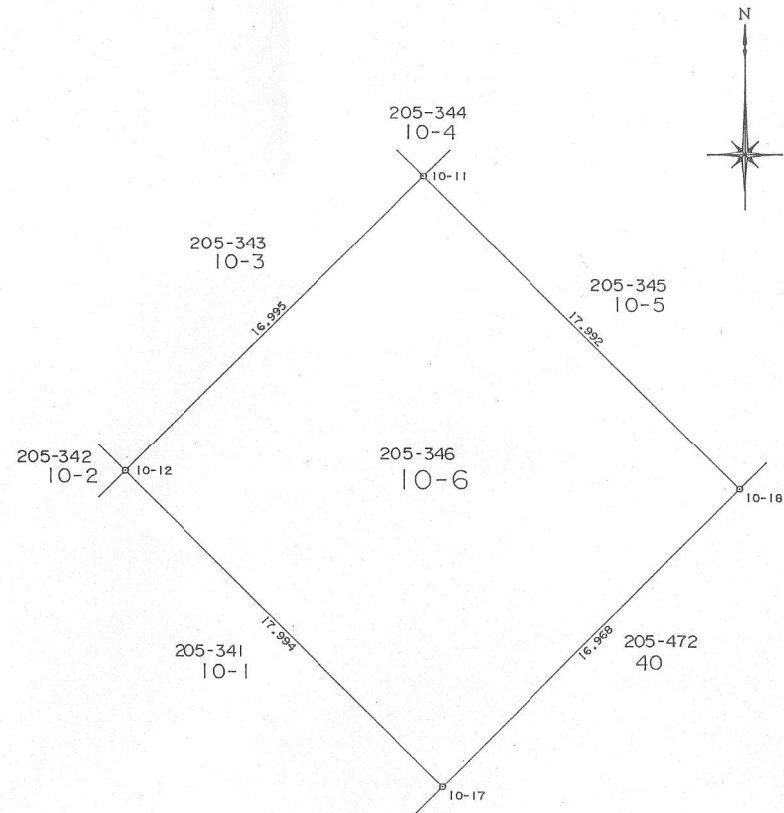

境界番号	引 照 点	距 離	角 度
	T.355	40.720	131-53-46
	T.367		
10-17	T.355	48.244	47-03-27
	T.367	36.179	282-32-10
10-11	T.355	23.491	47-45-54
	T.367	30.397	325-05-50

作 製 者

申 請 人

神戸市長 笹山 幸 俊

縮尺

1/
250