


地番	205-334 10-7	土地積測在量図
土地の所在	神戸市西区月が丘三丁目	

座標求積表

地番	NO	標識	X	Y	辺長	
205-334 10-7	10-43	(C)	-137359.265	66418.572	15.280	
	10-44	(C)	-137368.365	66421.085	9.441	
	10-45	(C)	-137371.677	66421.855	3.400	
	10-57	(C)	-137368.860	66436.996	15.401	
	10-58	(P)	-137366.967	66436.564	1.942	
	10-59	(P)	-137364.618	66435.967	2.424	
	10-60	(P)	-137361.979	66435.273	2.729	
	10-61	(P)	-137359.681	66434.638	2.384	
	10-62	(P)	-137357.297	66433.950	2.481	
	10-63	(C)	-137354.251	66433.006	3.189	
倍面積			429.819200			
面積			214.9096000		m ² 地積	214.90 m ²

凡例

種類
C コンクリート杭
B 鋳
P プレート
N ベンキ
W 木杭

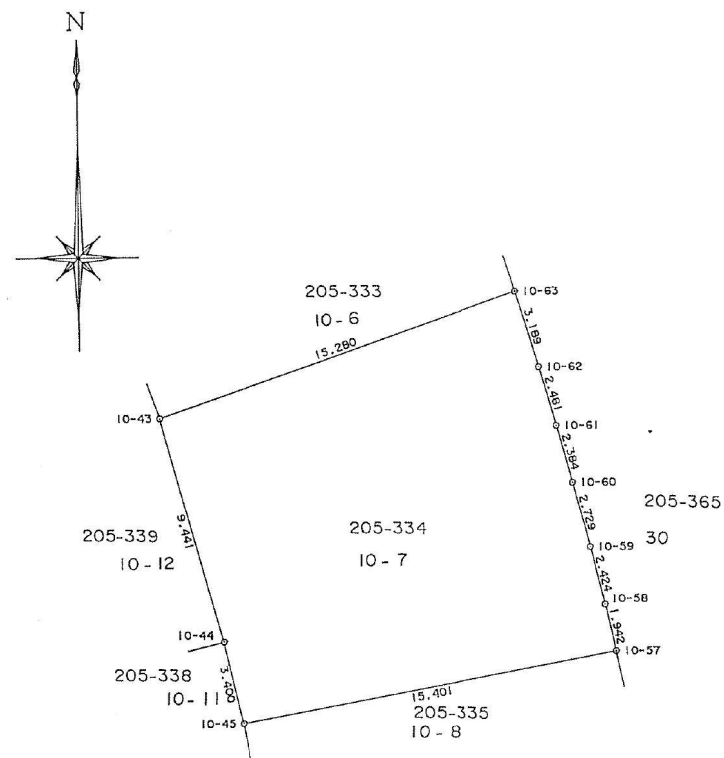

引照点	境界点	方向角	189-21-24
10-57	距離	14.442	
T.217	境界点	方向角	273-14-31
10-63	距離	6.348	

作製者

申請人

神戸市長 笹山 幸俊

縮尺

1/250