

地番	205-335 10-8	土地積測在図
土地の所在	神戸市西区月が丘三丁目	


座標求積表

地番	NO	標識	X	Y	辺長	
205-335 10-8	10-45 (	C	-137371.677	66421.855	15.401	
	10-46 (	C	-137382.482	66423.968	11.010	
	10-47 (	C	-137385.406	66424.463	2.966	
	10-51 (	C	-137383.582	66439.695	15.341	
	10-52 (	C	-137381.622	66439.420	1.979	
	10-53 (	P	-137379.116	66439.026	2.537	
	10-54 (	P	-137376.621	66438.588	2.533	
	10-55 (	P	-137374.220	66438.133	2.444	
	10-56 (	P	-137371.744	66437.630	2.527	
	10-57 (	C	-137368.860	66436.996	2.953	
倍面積			446.826865			
面積			223.4134325		m ² 地積	223.41 m ²

凡例

種類	
C	コンクリート杭
B	鋳
P	プレート
N	ベンキ
W	木杭

引照点 T.217	境界点	方向角	189-21-24
	10-57	距離	14.442
	境界点	方向角	179-18-21
	10-51	距離	28.974

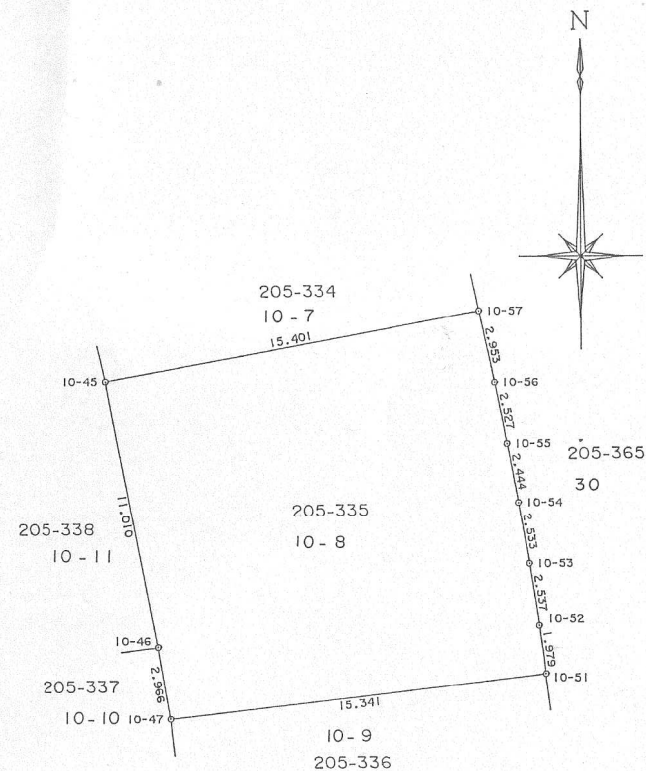

作製者

申請人

神戸市長 笹山 幸俊



縮尺

1/250