


地 番	11-10 205-357	地 積 測 量 図
土地の所在	神戸市西区月が丘二丁目	

座 標 求 積 表

地 番	NO	標 識	X	Y	辺 長	
11-10	11-24 (	C)	-137596.125	66363.988	21.462	
205-357	11-25 (	C)	-137600.105	66361.035	4.956	
	11-26 (	C)	-137603.292	66358.598	4.012	
	11-27 (	C)	-137606.380	66356.092	3.977	
	11-43 (	C)	-137617.308	66368.452	16.498	
	11-42 (	C)	-137615.204	66376.749	8.560	
	11-41 (	C)	-137609.201	66381.007	7.360	
		倍面積	554.425329			
		面 積	277.2126645	m ² 地積	277.21	m ²

C : コンクリート杭

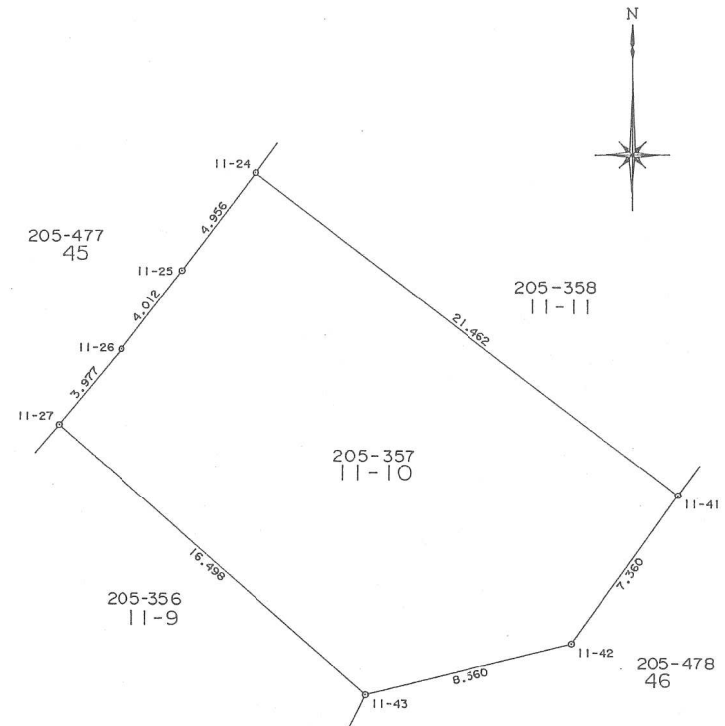


境界番号	引 照 点	距 離	角 度
	T.365		
	T.366	69.341	213-52-50
11-27	T.365	54.072	358-44-29
	T.366	15.328	4-26-37
11-41	T.365	48.548	331-07-26
	T.366	35.629	41-08-55

作 製 者

申 請 人

神戸市長 笹 山 幸

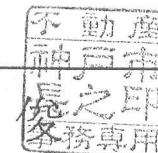

縮尺

1/
250