


引照点	境界点	方向角	220-13-27
T.213	11-48	距離	19.220
	境界点	方向角	198-57-53
	11-47	距離	30.918

座標求積表

地番	NO	標識	X	Y	辺長	
205-353 11-10	11-48	(C)	-137369.316	66459.110	15.389	
	11-47	(C)	-137383.881	66461.474	14.756	
	11-58	(C)	-137382.375	66476.852	15.452	
	11-59	(P)	-137379.789	66476.523	2.607	
	11-60	(P)	-137377.185	66476.149	2.631	
	11-61	(P)	-137374.177	66475.675	3.045	
	11-62	(P)	-137371.193	66475.157	3.029	
	11-63	(P)	-137368.532	66474.644	2.710	
	11-64	(C)	-137366.209	66474.182	2.368	
倍面積			483.172929			
面積			241.5864645		m ² 地積	241.58 m ²

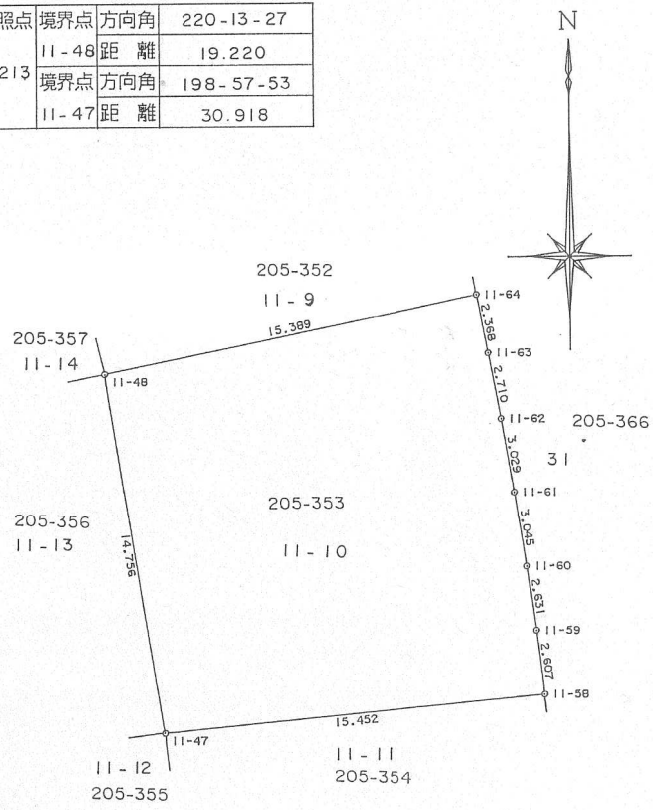


凡例

種	類
C	コンクリート杭
B	鉄
P	プレート
N	ペンキ
W	木杭

作製者

申請人

神戸市長 笹山 幸俊

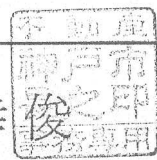

縮尺

1 / 250