


地 番	11-11 205-358	地 積 測 量 図
土地の所在	神戸市西区月が丘二丁目	

座 標 求 積 表

地 番	NO	標 識	X	Y	辺 長	
11 -11 205-358	11-21 (	C)	-137585.513	66371.249	21.788	
	-11 11-22 (	P)	-137589.524	66368.610	4.801	
	11-23 (	C)	-137592.843	66366.330	4.027	
	11-24 (	C)	-137596.125	66363.988	4.032	
	11-41 (	C)	-137609.201	66381.007	21.462	
	11-1 (	C)	-137599.242	66388.168	12.266	
倍面積			540.951213			
面 積			270.4756065		m ² 地積	270.47 m ²

C:コンクリート杭
P:プレート

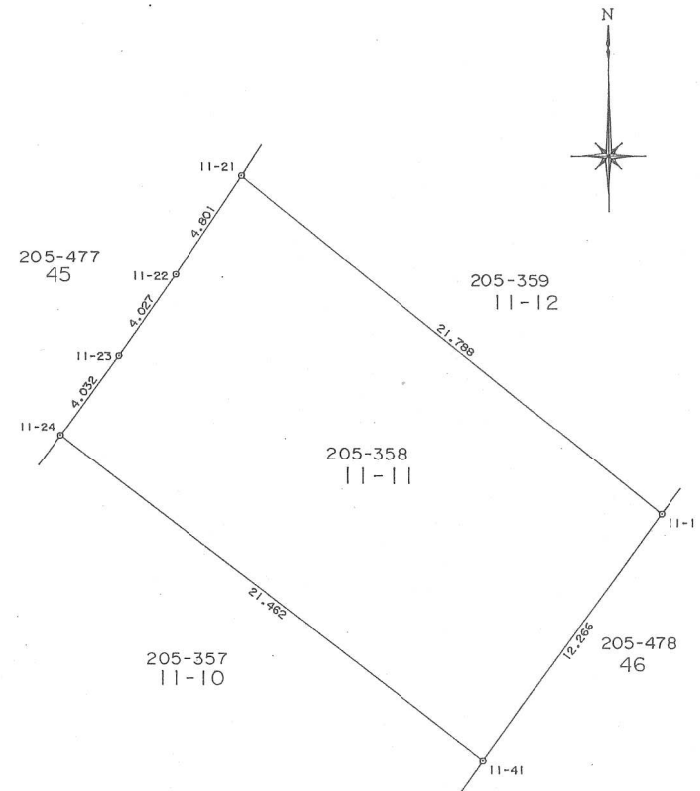


境界番号	引照点	距 離	角 度
	T.365	69.341	213-52-50
	T.366		
11-24	T.365	41.194	357-10-51
	T.366	28.270	4-06-35
11-1	T.365	38.515	321-45-45
	T.366	45.784	31-22-35

作 製 者

申 請 人

神戸市長 笹山 幸 俊

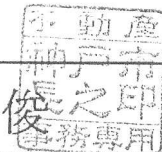

縮尺

1/250