


地番	205-354 11-11	土地積測在量図
土地の所在	神戸市西区月が丘三丁目	

座標求積表

地番	NO	標識	X	Y	辺長	
205-354	11-47	(C)	-137383.881	66461.474	15.452	
11-11	F.9	(C)	-137398.561	66463.241	14.786	
	F.10	(C)	-137398.545	66475.856	12.615	
	11-56	(C)	-137395.630	66478.477	3.920	
	11-57	(C)	-137383.110	66476.943	12.614	
	11-58	(C)	-137382.375	66476.852	0.741	
倍面積			471.868816			
面積			235.9344080		m ² 地積	235.93 m ²

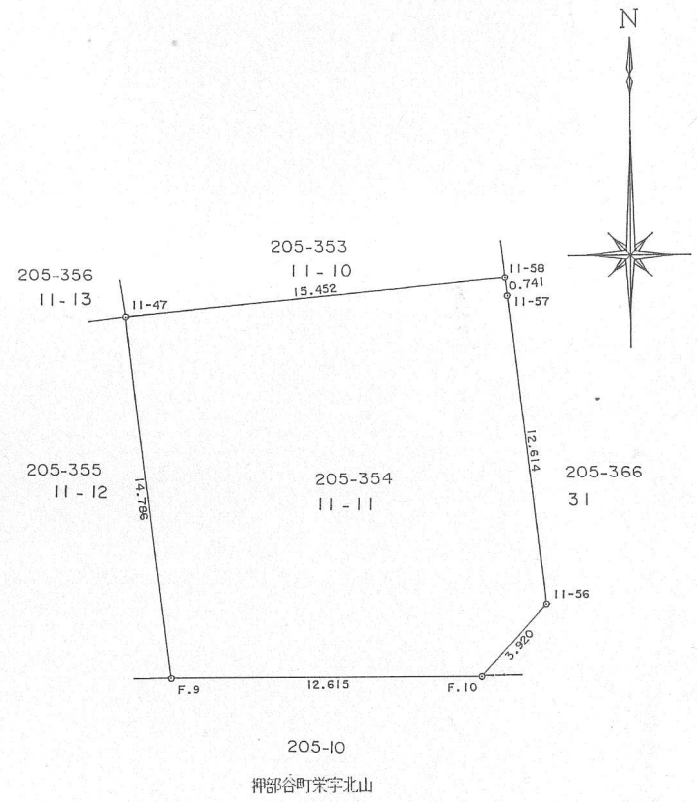

凡例


種類	
C	コンクリート杭
B	鉄
P	プレート
N	ベンキ
W	木杭

引照点	境界点	方向角	289-22-53
T.208	F.9	距離	18.032
	境界点	方向角	323-46-38
	F.10	距離	7.437

作製者

申請人

神戸市長 笹山 幸俊

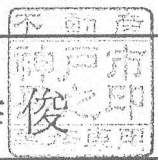

縮尺

1/250