


地番	11-12 205-359	地積測量図
土地の所在	神戸市西区月が丘二丁目	

座標求積表

地番	NO	標識	X	Y	辺長	
11	11-19	(C)	-137575.326	66377.594	15.519	
-12	11-20	(C)	-137581.244	66373.937	6.957	
205-359	11-21	(C)	-137585.513	66371.249	5.045	
	11-1	(C)	-137599.242	66388.168	21.788	
	11-2	(C)	-137598.208	66388.937	1.289	
	11-3	(C)	-137582.356	66391.429	16.047	
倍面積			525.324607			
面積			262.6623035 m ²		地積 262.66 m ²	

C: コンクリート杭

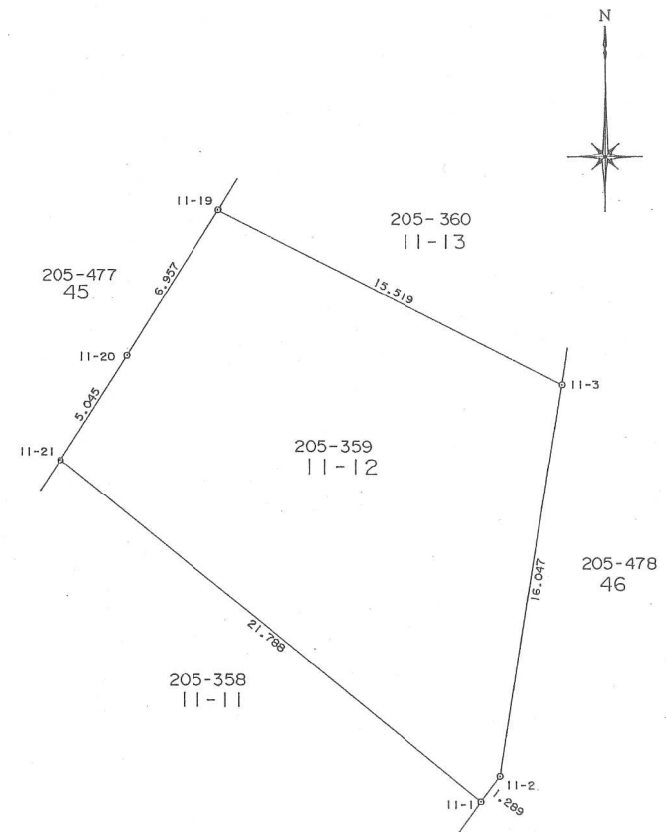


境界番号	引照点	距離	角度
	T.365		
	T.366	69.341	213-52-50
11-21	T.365	28.367	355-40-36
	T.366	41.111	2-58-54
11-3	T.365	22.390	310-04-41
	T.366	57.536	17-19-24

作製者

申請人

神戸市長 笹山 幸俊

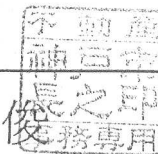

縮尺

1/250