
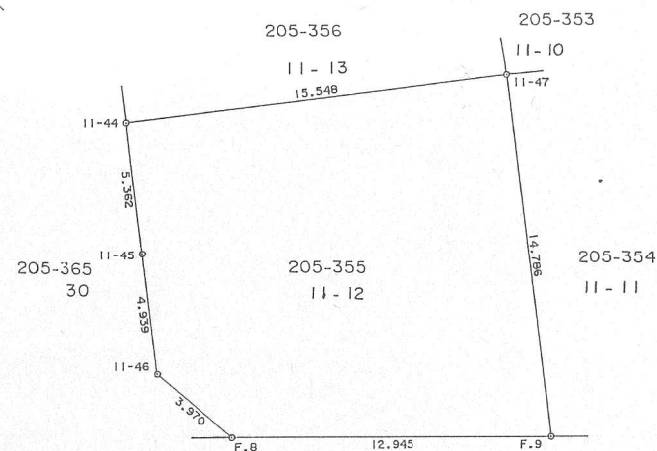


座標求積表

地番	NO	標識	X	Y	辺長	
205-355	11-44	(C)	-137385.774	66446.042	15.548	
11-12	11-45	(P)	-137391.097	66446.684	5.362	
	11-46	(C)	-137396.000	66447.280	4.939	
	F.8	(C)	-137398.582	66450.296	3.970	
	F.9	(C)	-137398.561	66463.241	12.945	
	11-47	(C)	-137383.881	66461.474	14.786	
倍面積			423.445467			
面積			211.7227335		m ² 地積	211.72 m ²

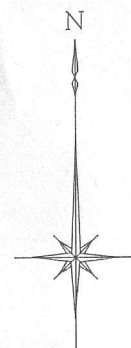

凡例

	種類
C	コンクリート杭
B	鉄
P	プレート
N	ベンキ
W	木杭

引照点 T.217	境界点	方向角	142-54-34
	11-47	距離	36.695
	境界点	方向角	166-00-51
	F.8	距離	45.315

作製者

申請人

神戸市長 笹山 幸俊



縮尺

1/250