



地番	205-356 11-13	土地積測量図
土地の所在	神戸市西区月が丘三丁目	

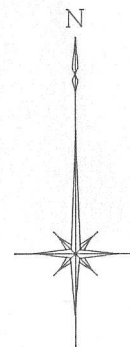

座標求積表

地番	NO	標識	X	Y	辺長	
205-356	11-39	(C)	-137372.435	66443.923	15.504	
11-13	11-40	(P)	-137375.800	66444.558	3.424	
	11-41	(P)	-137378.312	66444.977	2.547	
	11-42	(P)	-137380.792	66445.363	2.510	
	11-43	(P)	-137383.292	66445.721	2.526	
	11-44	(C)	-137385.774	66446.042	2.503	
	11-47	(C)	-137383.881	66461.474	15.548	
	11-48	(C)	-137369.316	66459.110	14.756	
倍面積			436.314370			
面積			218.1571850		m ² 地積	218.15 m ²

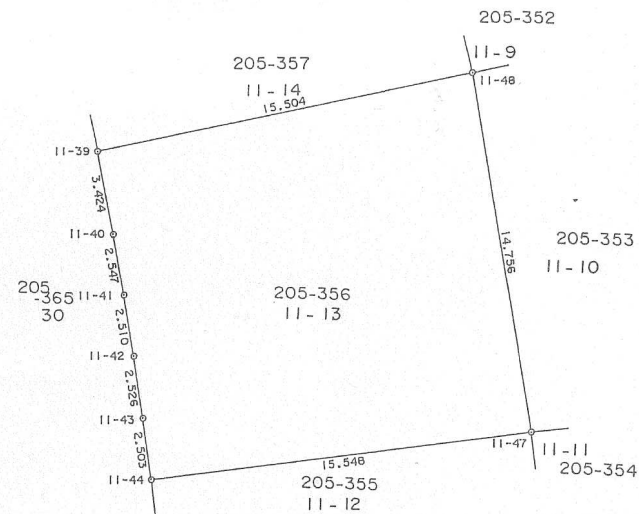

凡例

種	類
C	コンクリート杭
B	鋳
P	プレート
N	ベンキ
W	木杭

引照点	境界点	方向角	165-35-35
	11-39	距離	18.404
T.217	境界点	方向角	142-54-34
	11-47	距離	36.695

作製者		申請人	神戸市長 笹山 幸俊	縮尺	1/250
-----	--	-----	------------	----	-------