


地番	11-14 205-361	地積測量図
土地の所在	神戸市西区月が丘二丁目	

座標求積表

地番	NO	標識	X	Y	辺長	
11-14 205-361	11-5	(C)	-137564.456	66398.117	13.129	
	11-6	(C)	-137560.784	66399.914	4.088	
	11-7	(C)	-137548.419	66405.713	13.657	
	11-8	(C)	-137544.484	66395.706	10.753	
	11-9	(C)	-137546.126	66391.990	4.063	
	11-10	(C)	-137548.920	66390.806	3.035	
	11-11	(C)	-137551.702	66389.592	3.035	
	11-12	(C)	-137554.378	66388.395	2.932	
	11-13	(C)	-137557.119	66387.120	3.023	
	11-14	(C)	-137559.798	66385.842	2.968	
倍面積			463.909313			
面積			231.9546565 m ²		地積	231.95 m ²

C:コンクリート杭

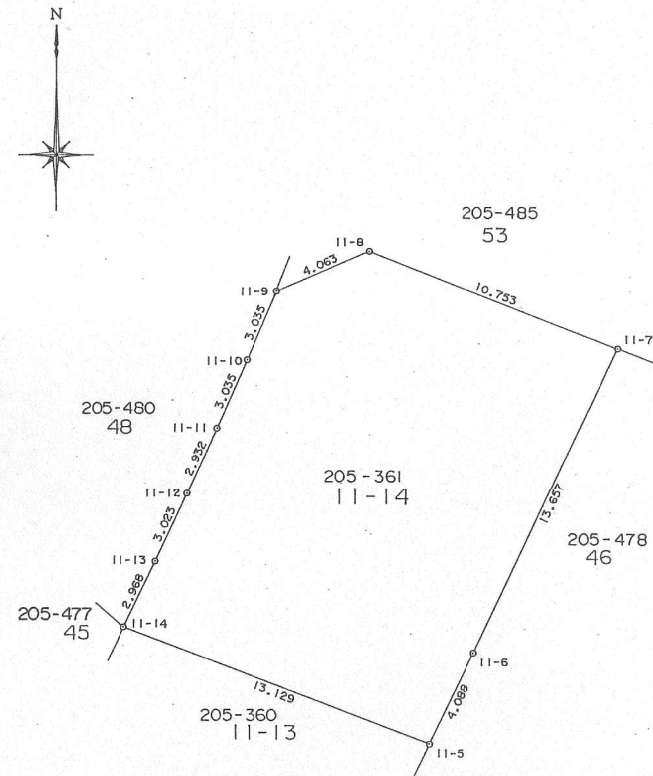

境界番号	引照点	距離	角度
	T.364	43.200	248-40-51
	T.365		
11-14	T.364	42.270	1-01-03
	T.365	1.201	321-18-03
11-7	T.364	20.044	11-52-51
	T.365	23.944	350-04-32

作製者

申請人

神戸市長 笹山 幸俊

縮尺

1/250